



UAB „VARĖNOS VANDENYS“ EKSPLOATUOJAMŲ VANDENVIEČIŲ APSAUGOS ZONŲ PLANAS

25125.02

AZP

Planavimo
iniciatorius

UŽDAROJI AKCINĖ BENDROVĖ „VARĖNOS VANDENYS“

Sutarties
pavadinimasUAB „VARĖNOS VANDENYS“ APTARNAUJAMOJE TERITORIJOJE ESANČIŲ IR
BENDROVĖS EKSPLOATUOJAMŲ VANDENVIEČIŲ, VANDENTIEKIO BOKŠTŲ IR
BUITINIŲ NUOTEKŲ SIURBLINIŲ APSAUGOS ZONŲ NUSTATYMAS IR
REGISTRACIJAApsaugos zonų
plano
pavadinimasUAB „VARĖNOS VANDENYS“ EKSPLOATUOJAMŲ VANDENVIEČIŲ APSAUGOS
ZONŲ PLANAS

Projekto Nr.

25125.02

Bylos
pavadinimas

APSAUGOS ZONŲ PLANAS

Byla (knyga)

AZP

Bylos laida

0

Bylos
išleidimo data

2025-12

Įmonė

Pareigos

Vardas, pavardė

Atestato Nr.

Parašas

UAB „Sweco Lietuva“

Padalinio vadovas

EGIDIJUS KUNEVIČIUS

SPV

ASTA KAZLAITĖ

A1459

SPDV

MARINA
KUPETAUSKIENĖ

20785

BYLOS AZP DOKUMENTŲ ŽINIARAŠTIS

Dokumento žymuo	Lapų sk.	Dokumento pavadinimas	Pastabos	Plano lapų Nr.
		1. TEKSTINĖ DALIS		
25125.02-00-AZP-AR	4	Aiškinamasis raštas		
	2	Grafinės dalies žiniaraštis		
		2. GRAFINĖ DALIS		
25125.02-00-AZP-B.02	22	Vandenviečių apsaugos zonų planai		
		Užuperkasio vandenvietės (nr. 3312) apsaugos zonų planas M1:1000		1
		Valkininkų miestelio vandenvietės (nr. 4215) apsaugos zonų planas M1:1000		2
		Spenglos vandenvietės (nr. 4214) apsaugos zonų planas M1:1000		3
		Valkininkų geležinkelio stoties vandenvietės (nr. 3256) apsaugos zonų planas M 1:1000		4
		Puodžių vandenvietės (nr. 4213) apsaugos zonų planas M 1:1000		5
		Žilinių vandenvietės (nr. 3318) apsaugos zonų planas M 1:1000		6
		Vazgirdonių vandenvietės (nr. 4901) apsaugos zonų planas M 1:1000		7
		Sarapiniškių vandenvietės (nr. 3317) apsaugos zonų planas M 1:1000		8
		Pamusių vandenvietės (nr. 4211) apsaugos zonų planas M 1:1000		9
		Gudžių vandenvietės (nr. 3308) apsaugos zonų planas M 1:1000		10
		Tolkūnų vandenvietės (nr. 3309) apsaugos zonų planas M 1:1000		11
		Nedzingės vandenvietės (nr. 4210) apsaugos zonų planas M 1:1000		12
		Pilvingio vandenvietės (nr. 4212) apsaugos zonų planas M 1:1000		13
		Perlojos vandenvietės (nr. 3310) apsaugos zonų planas M 1:1000		14
		Vydėnių vandenvietės (nr. 3440) apsaugos zonų planas M 1:1000		15
		Krivilių vandenvietės (nr. 4208) apsaugos zonų planas M 1:1000		16

Dokumento žymuo	Lapų sk.	Dokumento pavadinimas	Pastabos	Plano lapų Nr.
		Panočių vandenvietės (nr. 3313) apsaugos zonų planas M 1:1000		17
		Rudnios vandenvietės (nr. 3964) apsaugos zonų planas M 1:1000		18
		Dubičių vandenvietės (nr. 4207) apsaugos zonų planas M 1:1000		19
		Marcinkonių vandenvietės (nr. 4209) apsaugos zonų planas M 1:1000		20
		Vilkiautinio vandenvietės (nr. 3315) apsaugos zonų planas M 1:1000		21
		Liškiavos vandenvietės (nr. 4850) apsaugos zonų planas M 1:1000		22

UAB „Varėnos vandenys“ eksploatuojamų vandenviečių apsaugos zonų planas

Aiškinamasis raštas

1. Informacija apie rengiamą dokumentą:

1.1. Dokumento pavadinimas: UAB „Varėnos vandenys“ eksploatuojamų vandenviečių apsaugos zonų planas (toliau – Planas).

1.2. Plano rengėjas: UAB „Sweco Lietuva“, juridinio asmens kodas 301135783, adresas Ozo 12A-1, Vilnius (remiantis su UAB „Varėnos vandenys“ 2015-07-15 pasirašyta paslaugų teikimo sutartimi Nr. 9 UAB „Varėnos vandenys“ aptarnaujamoje teritorijoje esančių ir bendrovės eksploatuojamų vandenviečių, vandentiekio bokštų ir buitinių nuotekų siurblių apsaugos zonų nustatymas ir registracija).

1.3. Planavimo tikslas: nustatyti teritorijas, kuriose bus taikomi Lietuvos Respublikos specialiosios žemės naudojimo sąlygų įstatymo (toliau Įstatymas) nuostatai, užtikrinant Bendrovės nuosavybės ar kita teise valdomų objektų apsaugą nuo neigiamų veiksnių ar poveikio bei aplinkos ir viešojo intereso apsaugą nustatytose teritorijose.

1.4. Planavimo uždaviniai:

1.4.1. Parengti UAB „Varėnos vandenys“ aptarnaujamoje teritorijoje esančių ir bendrovės eksploatuojamų vandenviečių apsaugos zonų nustatymo (jei zonos nėra patvirtintos) planą (-us) ir atlikti teisinę registraciją, vadovaujantis galiojančiais teisės aktų reikalavimus;

1.4.2. Parengtą planą pateikti atsakingai institucijai, atlikti šio plano viešinimą ir gauti teigiamą išvadą dėl jo patvirtinimo;

1.4.3. Išsiųsti pranešimus žemės sklypų savininkams apie specialiųjų žemės naudojimo sąlygų taikymą, remiantis sutarties sąlygomis.

2. Planų rengimo pagrindas ir duomenys apie nustatomas apsaugos zonas (specialiųjų žemės naudojimo sąlygų teritorijas):

2.1. Plano iniciatorius UAB „Varėnos vandenys“. Pagrindinė UAB „Varėnos vandenys“ veikla yra geriamojo vandens išgavimas, valymas ir tiekimas, nuotekų šalinimas ir valymas Varėnos mieste bei Varėnos rajono pagrindinėse gyvenvietėse.

Varėnos rajono savivaldybės tarybos 2015 m. gruodžio 29 d. sprendimu Nr. T-VIII-217 „Dėl viešojo geriamojo vandens tiekėjo, nuotekų tvarkytojo ir paviršinių nuotekų tvarkytojo paskyrimo“ UAB „Varėnos vandenys“ paskirti viešuoju geriamojo vandens tiekėju, nuotekų tvarkytoju ir paviršinių nuotekų tvarkytoju Varėnos rajono savivaldybės viešojo geriamojo vandens tiekimo ir nuotekų tvarkymo teritorijoje. 2020 m. liepos 22 d. UAB „Varėnos vandenys“ gavo Lietuvos geologijos tarnybos prie Aplinkos ministerijos leidimą Nr. PV-20-54p „Naudoti žemės gelmių išteklius (išskyrus angliavandenilius) ir ertmes“.

2.2. Bendrovė įgyvendina Lietuvos Respublikos specialiųjų žemės naudojimo sąlygų įstatymo (toliau Įstatymas), patvirtinto 2019-12-11 LR Vyriausybės nutarimo Nr. 1248 „Dėl Lietuvos Respublikos specialiųjų žemės naudojimo sąlygų įstatymo įgyvendinimo“ (2025-06-01 aktuali versija su 2025-05-15 pakeitimais Nr. XV-199), Vandens tiekimo ir nuotekų, paviršinių nuotekų tvarkymo infrastruktūros, požeminio vandens vandenviečių, meteorologinių stebėjimų aikštelių, meteorologinių radiolokatorių, vandens matavimo stočių apsaugos zonų planų rengimo (nerengiant teritorijų planavimo dokumento ar žemės valdos projekto) ir tvirtinimo tvarkos aprašo, patvirtinto Lietuvos Respublikos aplinkos ministro 2020 m. vasario 10 d. įsakymu Nr. D1-76 „Vandens tiekimo ir nuotekų, paviršinių nuotekų tvarkymo infrastruktūros, požeminio vandens vandenviečių, meteorologinių stebėjimų aikštelių, meteorologinių radiolokatorių, vandens matavimo stočių apsaugos zonų planų rengimo (nerengiant teritorijų planavimo dokumento ar žemės valdos projekto) ir tvirtinimo tvarkos aprašo patvirtinimo“ (toliau – Tvarkos aprašas) bei kitų susijusių dokumentų ir teisės aktų reikalavimus.

2.3. Parengtas Planas apima Varėnos savivaldybės teritorijoje esančias vandenviečių apsaugos zonų ribas. Jis parengtas vadovaujantis Įstatymo 141 str. 3 d., kuriame teigiama, kad jei iki Įstatymo įsigaliojimo dienos ūkinei ir (ar) kitokiai veiklai, dėl kurios turėjo būti nustatytos Įstatyme nurodytos teritorijos, statybą leidžiantys dokumentai išduoti, projektai, kuriems įstatymų nustatytais atvejais tokie dokumentai neišduodami,

suderinti ir ši veikla vykdoma, bet Įstatyme nurodytos teritorijos nenustatytos ir neįrašytos į NTK ir NTR, jas nustato Vyriausybė ar Vyriausybės įgaliota institucija tvirtinamuose planuose, žemėlapiuose ir (ar) schemose, nerengiant teritorijų planavimo dokumento ar žemės valdos projekto, kai Teritorijos nustatomos tenkinant viešąjį interesą.

2.4. Apsaugos zonos nustatomos Bendrovei priklausančiai vandens tiekimo infrastruktūrai (vandenvietėms) registruotai NTR, remiantis:

- 2009 m. UAB „Vilniaus hidrogeologija“ parengta hidrogeologine ataskaita „UAB „Varėnos vandenys“ Dubičių, Gudžių, Kabelių I, Krivilių, Marcinkonių, Nedzingės, Pamusių, Panaros, Panočių, Perlojos, Pilvingio Puodžių, Sarapiniškių, Senosios Varėnos, Spenglos, Tolkūnų, Užuperkasio, Valkininkų miestelio, Valkininkų geležinkelio stoties gyvenvietės, Vilkiautinio ir Vydenių vandenviečių požeminio vandens išteklių įvertinimas“;
- 2010 m. UAB „Vilniaus hidrogeologija“ parengta hidrogeologine ataskaita „UAB „Varėnos vandenys“ Žilinių vandenvietės požeminio vandens išteklių įvertinimas“;
- 2019 m. UAB „Vilniaus hidrogeologijos“ parengta hidrogeologine ataskaita „Varėnos rajono Rudnios ir Vazgirdonių vandenviečių požeminio vandens išteklių ir apsaugos zonų įvertinimas“.

2.5. Vandenviečių infrastruktūros apsaugos zonų dydžiai nustatyti remiantis Bendrovės aktualių hidrogeologinių ataskaitų duomenimis, vadovaujantis Įstatymo 105 straipsniu.

2.5.1. Požeminio vandens vandenvietės, atsižvelgiant į jų jautrumą taršai, priskiriamos vienai iš trijų grupių. Požeminio vandens vandenvietės priskirti vienai iš trijų grupių gali tik juridiniai ir fiziniai asmenys bei šių asmenų grupės, veikiančios pagal jungtinės veiklos sutartis, turintys Vyriausybės nustatyta tvarka išduotą leidimą tirti žemės gelmes. Požeminio vandens vandenviečių apsaugos zonas sudaro:

- požeminio vandens vandenviečių apsaugos zonų juostos;
- požeminio vandens vandenviečių apsaugos zonų juostos ir požeminio vandens vandenviečių taršos apribojimo juostos.

2.5.2. Požeminio vandens vandenvietės apsaugos zonos 3-iają juostą gali sudaryti:

- 3a sektorius – kaptažo sritis gruntinio vandens sluoksnyje;
- 3b sektorius – kaptažo sritis eksploatuojamame sluoksnyje.

2.6. Apsaugos zonos nustatomos Planu, tenkinant viešąjį interesą (nerengiant teritorijų planavimo dokumento ar žemės valdos projektų), atitinkamai vadovaujantis Įstatymo 7 str. 3 d. plane pažymėtoms apsaugos zonų teritorijoms žemės savininko, valstybinės ar savivaldybės žemės patikėtinio sutikimas neprivalomas.

2.7. Plano, parengto pagal Įstatymo 141 str. 3 d. bei 7 str. 3 d., sudėtį, turinį, jų rengimo, tvirtinimo ir viešinimo tvarką nustato 2020-02-10 Lietuvos Respublikos aplinkos ministerijos tvarkos aprašas Nr. D1-76 „Dėl Vandens tiekimo ir nuotekų, paviršinių nuotekų tvarkymo infrastruktūros, požeminio vandens vandenviečių, meteorologinių stebėjimo aikštelių, meteorologinių radiolokatorių, vandens matavimo stočių apsaugos zonų planų rengimo (nerengiant teritorijų planavimo dokumento ar žemės valdos projekto) ir tvirtinimo“. Objektų ir jų apsaugos zonos Plane žymimos 0,1 m tikslumu vadovaujantis Tvarkos aprašo 6.2 papunkčiu. Pagrindui naudojami aktualūs duomenų bazės ORT10LT 2022, GRPK ir NTK (žemės sklypų ribų ir kadastrinių numerių) skaitmeniniai duomenys.

2.8. Planuojamoje teritorijoje galioja Varėnos rajono savivaldybės tarybos 2022-11-29 sprendimu Nr. T-IX-1042 patvirtintas „Varėnos rajono vandens tiekimo ir nuotekų tvarkymo infrastruktūros plėtos specialiojo plano keitimas“. Specialiojo plano grafinėje dalyje Objektams apsaugos zonos nenustatytos.

2.9. Pagal Įstatymo 106 straipsnį, požeminio vandens vandenviečių apsaugos zonose:

2.9.1. Požeminio vandens vandenviečių apsaugos zonose negali būti nenaudojamų gręžinių, išskyrus konservuotus gręžinius.

2.9.2. Požeminio vandens vandenviečių apsaugos zonose draudžiama:

- įrengti angliavandenilių (naftos ir (ar) dujų) išteklių tyrimui ir (ar) naudojimui skirtus gręžinius;
- į požeminius vandeninguosius sluoksnius tiesiogiai išleisti valytas ir nevalytas komunalines, gamybines ir paviršines nuotekas, radioaktyvias ir chemines medžiagas.

2.9.3. Visų grupių požeminio vandens vandenviečių apsaugos zonų 1-ojoje juostoje draudžiama bet kokia veikla, tiesiogiai nesusijusi su požeminio vandens paėmimu, gerinimu ir tiekimu.

2.9.4. Visų grupių požeminio vandens vandenviečių apsaugos zonų 2-ojoje juostoje draudžiama įrengti naujus požeminio vandens išteklių naudojimui skirtus gręžinius, išskyrus atvejus, kai viešasis geriamojo vandens tiekėjas neturi galimybės tiekti vandenį arba neužtikrina vartotojui tiekiamo vandens kokybės.

2.9.5. I grupės požeminio vandens vandenviečių apsaugos zonos 2-ojoje juostoje draudžiama:

- gaminti, naudoti ir sandėliuoti pavojingąsias chemines medžiagas ir cheminius mišinius, išskyrus;
- jų naudojimą vandens tiekimui ir vandenvietės eksploatavimui;
- jų naudojimą ir sandėliavimą krašto apsaugos tikslais kariuomenės valdomuose objektuose;
- cheminių medžiagų ir cheminių mišinių, kurie taip klasifikuojami tik dėl jų keliamo fizinio pavojaus, naudojimą ir sandėliavimą;
- jų naudojimą statinių remontui ir eksploatacijai;
- jų naudojimą transporto priemonių eksploatacijai, įskaitant degalų pylimą;
- Vyriausybės nustatytas ūkinės veiklas ir (arba) veiklos sąlygas, kurios dėl savo pobūdžio, trukmės, naudojamų pavojingųjų cheminių medžiagų ir cheminių mišinių savybių, kiekio, naudojimo būdo ar taikomų taršos prevencijos priemonių nekelia grėsmės požeminio vandens ištekliams.
- įrengti pavojingųjų atliekų apdorojimo įrenginius ir sąvartynus.

2.9.6. II grupės požeminio vandens vandenviečių apsaugos zonos 2-ojoje juostoje draudžiama:

- vykdyti šio straipsnio 5 dalyje nurodytas veiklas;
- statyti pastatus, neprijungtus prie komunalinių nuotekų šalinimo tinklų arba prie vietinių nuotekų šalinimo tinklų, pagal teisės aktų reikalavimus užtikrinančių lygiavertį komunaliniams nuotekų šalinimo tinklams aplinkos apsaugos lygį;
- tręšti nuotekomis, nuotekų dumblo, mėšlu, skystu mėšlu ir srutomis;
- įrengti kapines, užkasti kritusius gyvulius;
- įrengti mėšlo ir srutų kaupimo ir tvarkymo statinius ar įrenginius, nuotekų filtravimo sistemas, nuotekų dumblo kaupimo (kompostavimo) aikštes, žaliųjų atliekų kompostavimo aikštes;
- įrengti užterštos žemės ir grunto valymo aikštes;
- įrengti naftos ir naftos produktų saugyklas.

2.9.7. III grupės požeminio vandens vandenviečių apsaugos zonos 2-ojoje juostoje draudžiama:

- vykdyti šio straipsnio 6 dalyje nurodytas veiklas ir įrengti atliekų tvarkymo įrenginius;

- įrengti nuotekų valymo įrenginius su išleistuvais į paviršinius vandenis;
- įrengti karjerus.

2.9.8. II grupės požeminio vandens vandenviečių apsaugos zonos 3-iojoje juostoje 3a sektoriuje draudžiama vykdyti šio straipsnio 5 dalyje nurodytas veiklas, išskyrus didelių gabaritų atliekų surinkimo aikštelių, kuriose vienu metu numatoma laikyti ne daugiau kaip 10 tonų pavojingųjų atliekų kiekvienoje didelių gabaritų atliekų surinkimo aikštelėje, įrengimą.


2.9.9. III grupės požeminio vandens vandenviečių apsaugos zonos 3-iojoje juostoje draudžiama vykdyti šio straipsnio 6 dalies 2–7 punktuose ir 8 dalyje nurodytas veiklas.

2.9.10. Požeminio vandens vandenvietės taršos apribojimo juostoje draudžiama vykdyti šio straipsnio 4 dalyje ir 7 dalies 1 ir 3 punktuose nurodytas veiklas.

3. Baigiamosios nuostatos

3.1. Dėl bet kokių priežasčių po Plano patvirtinimo pasikeitus Nekilnojamojo turto registre ir Nekilnojamojo turto kadastre įregistruotiems žemės sklypų ar į atskirus žemės sklypus nesuformuotos žemės duomenims, visais atvejais (įskaitant, bet neapsiribojant: pertvarkius teritorijas, žemės sklypų ribas, suformavus naujus žemės sklypus ar patikslinus žemės sklypų ribas) Plano sprendiniais nustatytos Vandens tiekimo ir nuotekų, paviršinių nuotekų tvarkymo infrastruktūros apsaugos zonos taikomos visoms į jas patenkančioms teritorijoms, žemės sklypams ir į atskirus žemės sklypus nesuformuotai žemei pagal patikslintus duomenis.

3.2. Pažymėtina, kad atliekant konkretaus Nekilnojamojo turto (žemės sklypo (-ų)) kadastrinius matavimus, jei jų metu nustatomos ar tikslinamos sklypo (-ų) ribos, Planu nustatytų vandens tiekimo ir nuotekų, paviršinių nuotekų tvarkymo infrastruktūros apsaugos zonų plotai, patenkantys į tokio sklypo ribas, turi būti perskaičiuoti (vadovaujantis Lietuvos Respublikos nekilnojamojo turto kadastro nuostatų, patvirtintų Lietuvos Respublikos Vyriausybės 2002 m. balandžio 15 d. nutarimu Nr. 534 „Dėl Lietuvos Respublikos nekilnojamojo turto kadastro nuostatų patvirtinimo“ (Lietuvos Respublikos Vyriausybės 2005 m. birželio 23 d. nutarimo Nr. 695 redakcija) 12 punktu, nekilnojamųjų daiktų kadastro duomenis nustato ar tikslina Lietuvos Respublikos nekilnojamojo turto kadastro įstatyme nurodyti asmenys, t. y. matininkas turintis Nacionalinės žemės tarnybos prie Aplinkos ministerijos išduotą kvalifikacinį pažymėjimą).

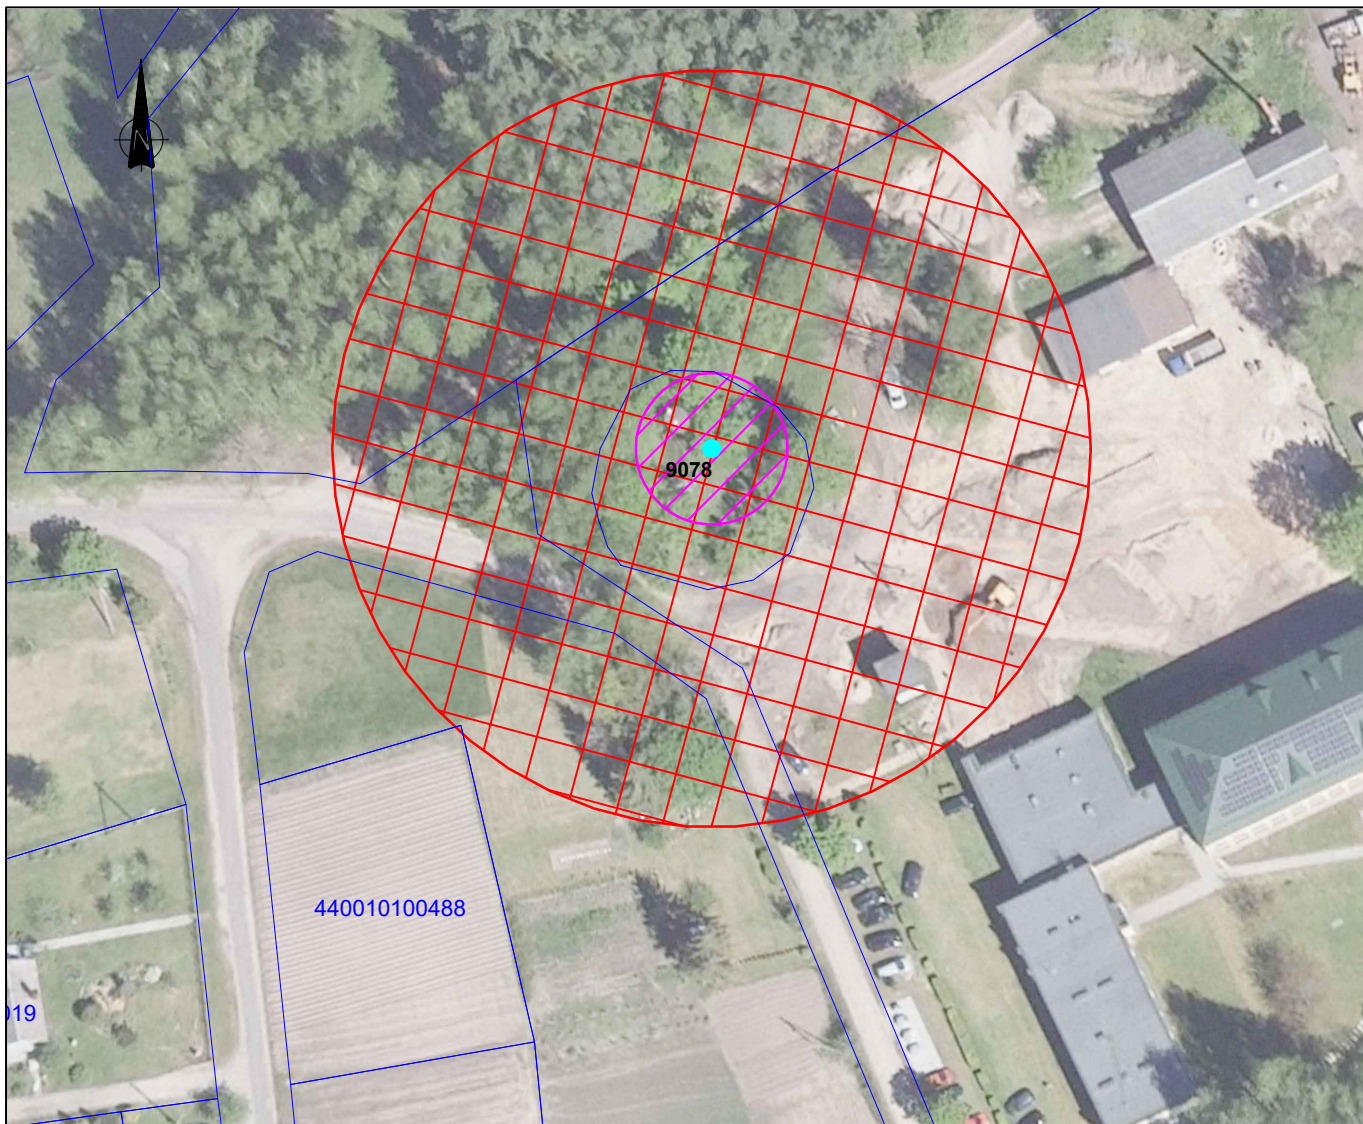

SUTARTINIAI ŽENKLAI:

- 3312 Gavybos gręžinys ir jo numeris žemės gelmių registre
- Minimali VAZ 1 (griežto režimo) juosta
- 50 m taršos apribojimo juosta
- Žemės sklypų ribos
- 440002885352 Žemės sklypo unikalus numeris

LAPŲ SCHEMA:



PASTABOS:

- Objektai, jų apsaugos zonos žymimos 0,1m tikslumu.
- © Nacionalinė žemės tarnyba prie Žemės ūkio ministerijos ORT10LT2022 skaitmeninis rastrinis ortofotografinis žemėlapis © Nacionalinė žemės tarnyba; Nekilnojamojo turto kadastro duomenys © Sklypų duomenys VĮ "Registru centras" 2025 © UAB "Varėnos vandenys", 2025.

KVALIF. PATVIR. DOK. NR.	SWECO UAB „Sweco Lietuva“			STATINIO PROJEKTO PAVADINIMAS UAB "VARĖNOS VANDENYS" EKSPLOATUOJAMŲ VANDENVIEČIŲ APSAUGOS ZONŲ PLANAS		
A1459	SPV	A. KAZLAITĖ		STATINIO NUMERIS IR PAVADINIMAS. DOKUMENTO PAVADINIMAS UŽUPERKASIO VANDENVIETĖS (NR. 3312) APSAUGOS ZONŲ PLANAS M1:1000	LAIDA 0	
20785	SPDV	M. KUPETAUSKIENĖ				
	INŽ.	S. JANUŠAS				
LT	STATYTOJAS UAB "VARĖNOS VANDENYS" UŽSAKOVAS			DOKUMENTO ŽYMUO 25125.02-00-AZP-B.02	LAPAS 1	LAPŲ 22



SUTARTINIAI ŽENKLAI:

- 3312 Gavybos gręžinys ir jo numeris žemės gelmių registre
- Minimali VAZ 1 (griežto režimo) juosta
- 50 m taršos apribojimo juosta
- Žemės sklypų ribos
- 440002885352 Žemės sklypo unikalus numeris


LAPŲ SCHEMA:



PASTABOS:

- Objektai, jų apsaugos zonos žymimos 0,1m tikslumu.
- © Nacionalinė žemės tarnyba prie Žemės ūkio ministerijos ORT10LT2022 skaitmeninis rastrinis ortofotografinis žemėlapis © Nacionalinė žemės tarnyba; Nekilnojamojo turto kadastro duomenys © Sklypų duomenys VĮ "Registru centras" 2025 © UAB "Varėnos vandenys", 2025.


KVALIF. PATVIR. DOK. NR.	SWECO  UAB „Sweco Lietuva“			STATINIO PROJEKTO PAVADINIMAS UAB "VARĖNOS VANDENYS" EKSPLOATUOJAMŲ VANDENVIEČIŲ APSAUGOS ZONŲ PLANAS				
	A1459	SPV	A. KAZLAITĖ	STATINIO NUMERIS IR PAVADINIMAS. DOKUMENTO PAVADINIMAS VALKININKŲ MIESTELIO VANDENVIETĖS (NR. 4215) APSAUGOS ZONŲ PLANAS M1:1000			LAIDA	
	20785	SPDV	M. KUPETAUSKIENĖ				0	
		INŽ.	S. JANUŠAS	DOKUMENTO ŽYMUO			LAPAS	LAPŲ
LT	STATYTOJAS UAB "VARĖNOS VANDENYS"			25125.02-00-AZP-B.02			2	22
	UŽSAKOVAS							

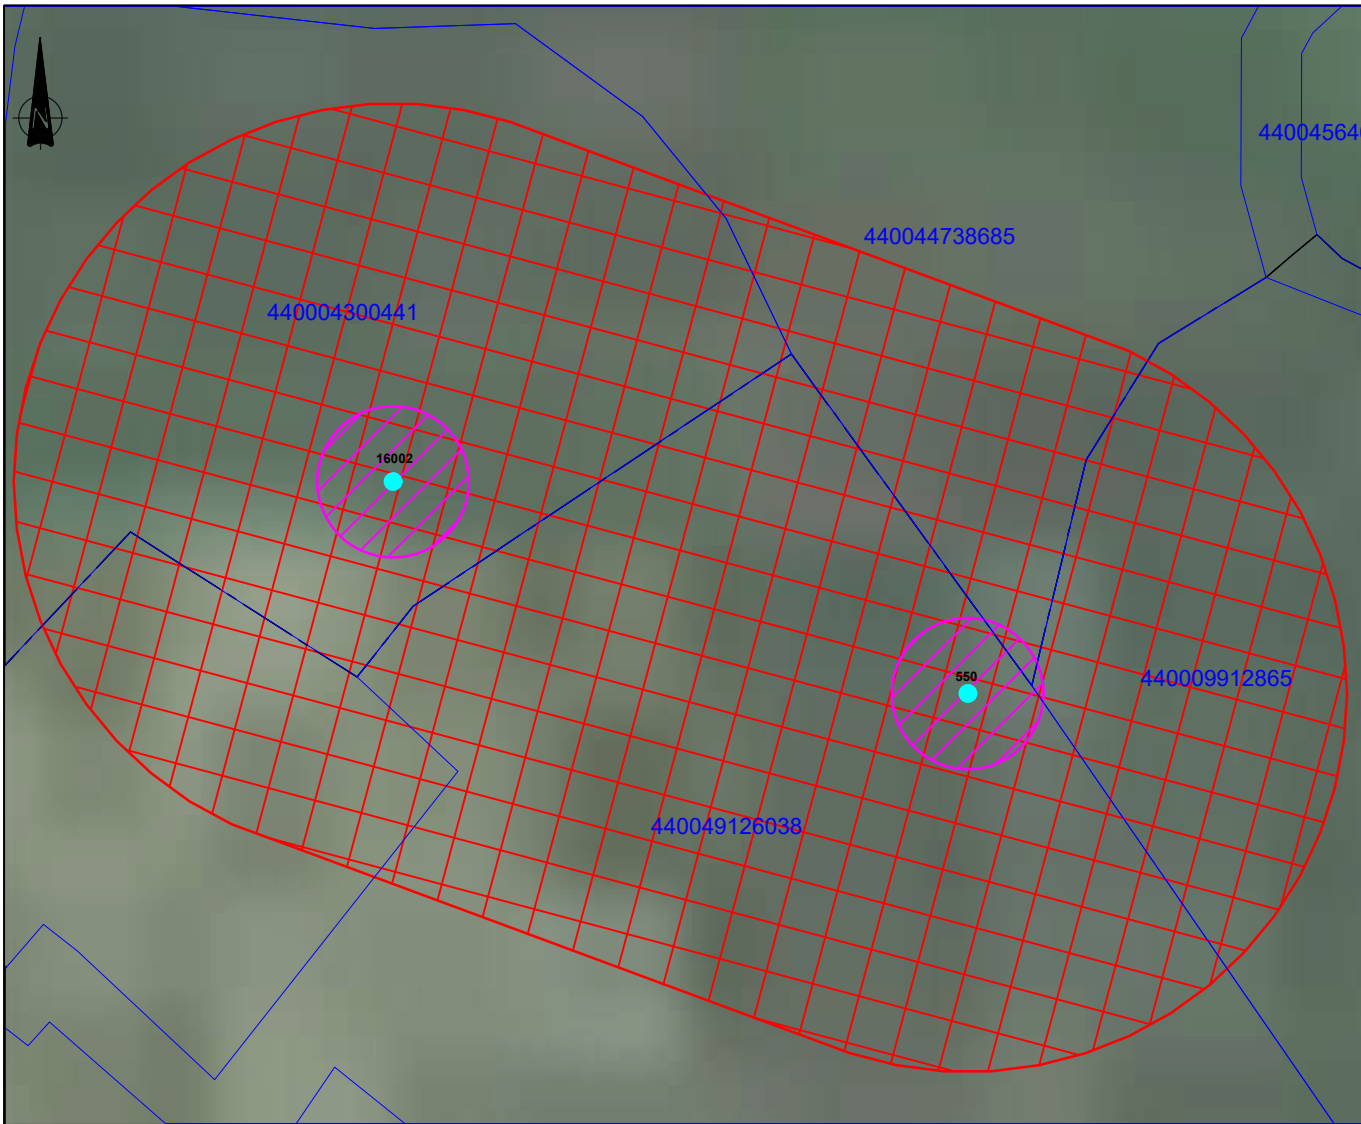

SUTARTINIAI ŽENKLAI:

- 3312
● Gavybos grėžinys ir jo numeris žemės gelmių registre
Minimali VAZ 1 (griežto režimo) juosta
50 m taršos apribojimo juosta
Žemės sklypų ribos
440002885352 Žemės sklypo unikalus numeris

LAPŲ SCHEMA:

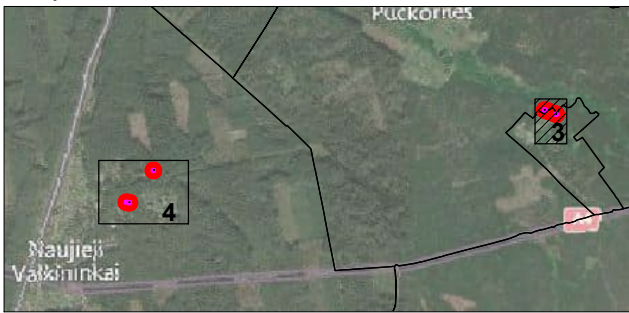

PASTABOS:

1. Objektai, jų apsaugos zonos žymimos 0,1m tikslumu.
2. © Nacionalinė žemės tarnyba prie Žemės ūkio ministerijos ORT10LT2022 skaitmeninis rastrinis ortofotografinis žemėlapis © Nacionalinė žemės tarnyba; Nekilnojamojo turto kadastro duomenys © Sklypų duomenys VĮ "Registru centras" 2025 © UAB "Varėnos vandenys", 2025.

KVALIF. PATVIR. DOK. NR.	SWECO UAB „Sweco Lietuva“			STATINIO PROJEKTO PAVADINIMAS UAB "VARĖNOS VANDENYS" EKSPLOATUOJAMŲ VANDENVIEČIŲ APSAUGOS ZONŲ PLANAS			
A1459	SPV	A. KAZLAITĖ		STATINIO NUMERIS IR PAVADINIMAS, DOKUMENTO PAVADINIMAS SPENGLOS VANDENVIETĖS (NR. 4214) APSAUGOS ZONŲ PLANAS M1:1000			
20785	SPDV	M. KUPETAUSKIENĖ					
	INŽ.	S. JANUŠAS					
LT	STATYTOJAS UAB "VARĖNOS VANDENYS" UŽSAKOVAS			DOKUMENTO ŽYMUO 25125.02-00-AZP-B.02		LAPAS	LAPŲ
						3	22



- PASTABOS:**
- Objektai, jų apsaugos zonos žymimos 0,1m tikslumu.
 - © Nacionalinė žemės tarnyba prie Žemės ūkio ministerijos ORT10LT2022 skaitmeninis rastrinis ortofotografinis žemėlapis © Nacionalinė žemės tarnyba; Nekilnojamojo turto kadastro duomenys © Sklypų duomenys VĮ "Registų centras" 2025 © UAB "Varėnos vandenys", 2025.


KVALIF. PATVIR. DOK. NR.	SWECO UAB „Sweco Lietuva“			STATINIO PROJEKTO PAVADINIMAS		
	A1459	SPV	A. KAZLAITĖ	UAB "VARĖNOS VANDENYS" EKSPLOATUOJAMŲ VANDENVIEČIŲ APSAUGOS ZONŲ PLANAS		
	20785	SPDV	M. KUPETAUSKIENĖ	STATINIO NUMERIS IR PAVADINIMAS. DOKUMENTO PAVADINIMAS		
		INŽ.	S. JANUŠAS	VALKININKŲ GELEŽINKELIO STOTIES VANDENVIETĖS (NR. 3256) APSAUGOS ZONŲ PLANAS		
				M1:1000		
LT	STATYTOJAS UAB "VARĖNOS VANDENYS"			DOKUMENTO ŽYMUO	LAPAS	LAPŲ
					4	22
		UŽSAKOVAS		25125.02-00-AZP-B.02		

SUTARTINIAI ŽENKLAI:

- 3312
- Gavybos grėžinys ir jo numeris žemės gelmių registre
- Minimali VAZ 1 (griežto režimo) juosta
- 50 m taršos apribojimo juosta
- Žemės sklypų ribos
- 440002885352


Žemės sklypo unikalus numeris

LAPŲ SCHEMA:

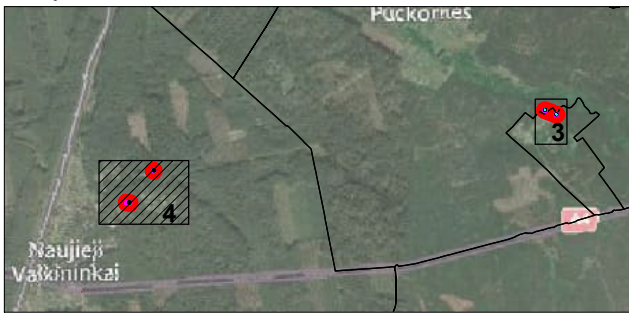




- SUTARTINIAI ŽENKLAI:**
- 3312 Gavybos gręžinys ir jo numeris žemės gelmių registre
 - Minimali VAZ 1 (griežto režimo) juosta
 - 50 m taršos apribojimo juosta
 - Žemės sklypų ribos
 - 440002885352 Žemės sklypo unikalus numeris

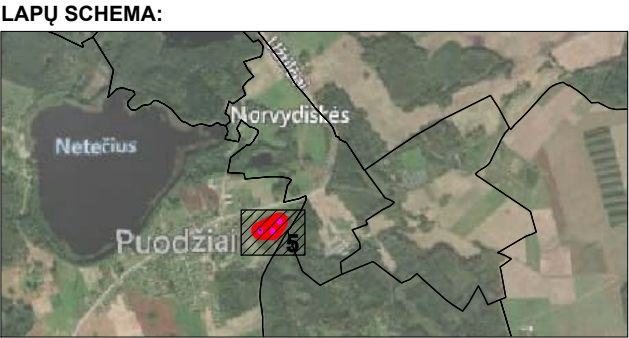

- PASTABOS:**
- Objektai, jų apsaugos zonos žymimos 0,1m tikslumu.
 - © Nacionalinė žemės tarnyba prie Žemės ūkio ministerijos ORT10LT2022 skaitmeninis rastrinis ortofotografinis žemėlapis © Nacionalinė žemės tarnyba; Nekilnojamojo turto kadastro duomenys © Sklypų duomenys VĮ "Registru centras" 2025 © UAB "Varėnos vandenys", 2025.

KVALIF. PATVIR. DOK. NR.	SWECO UAB „Sweco Lietuva“			STATINIO PROJEKTO PAVADINIMAS UAB "VARĖNOS VANDENYS" EKSPLOATUOJAMŲ VANDENVIEČIŲ APSAUGOS ZONŲ PLANAS			
	A1459	SPV	A. KAZLAITĖ	STATINIO NUMERIS IR PAVADINIMAS. DOKUMENTO PAVADINIMAS PUODŽIŲ VANDENVIETĖS (NR. 4213) APSAUGOS ZONŲ PLANAS M1:1000		LAIDA	
	20785	SPDV	M. KUPETAUSKIENĖ			0	
		INŽ.	S. JANUŠAS				
LT	STATYTOJAS UAB "VARĖNOS VANDENYS" UŽSAKOVAS			DOKUMENTO ŽYMUO 25125.02-00-AZP-B.02		LAPAS 5	LAPŲ 22

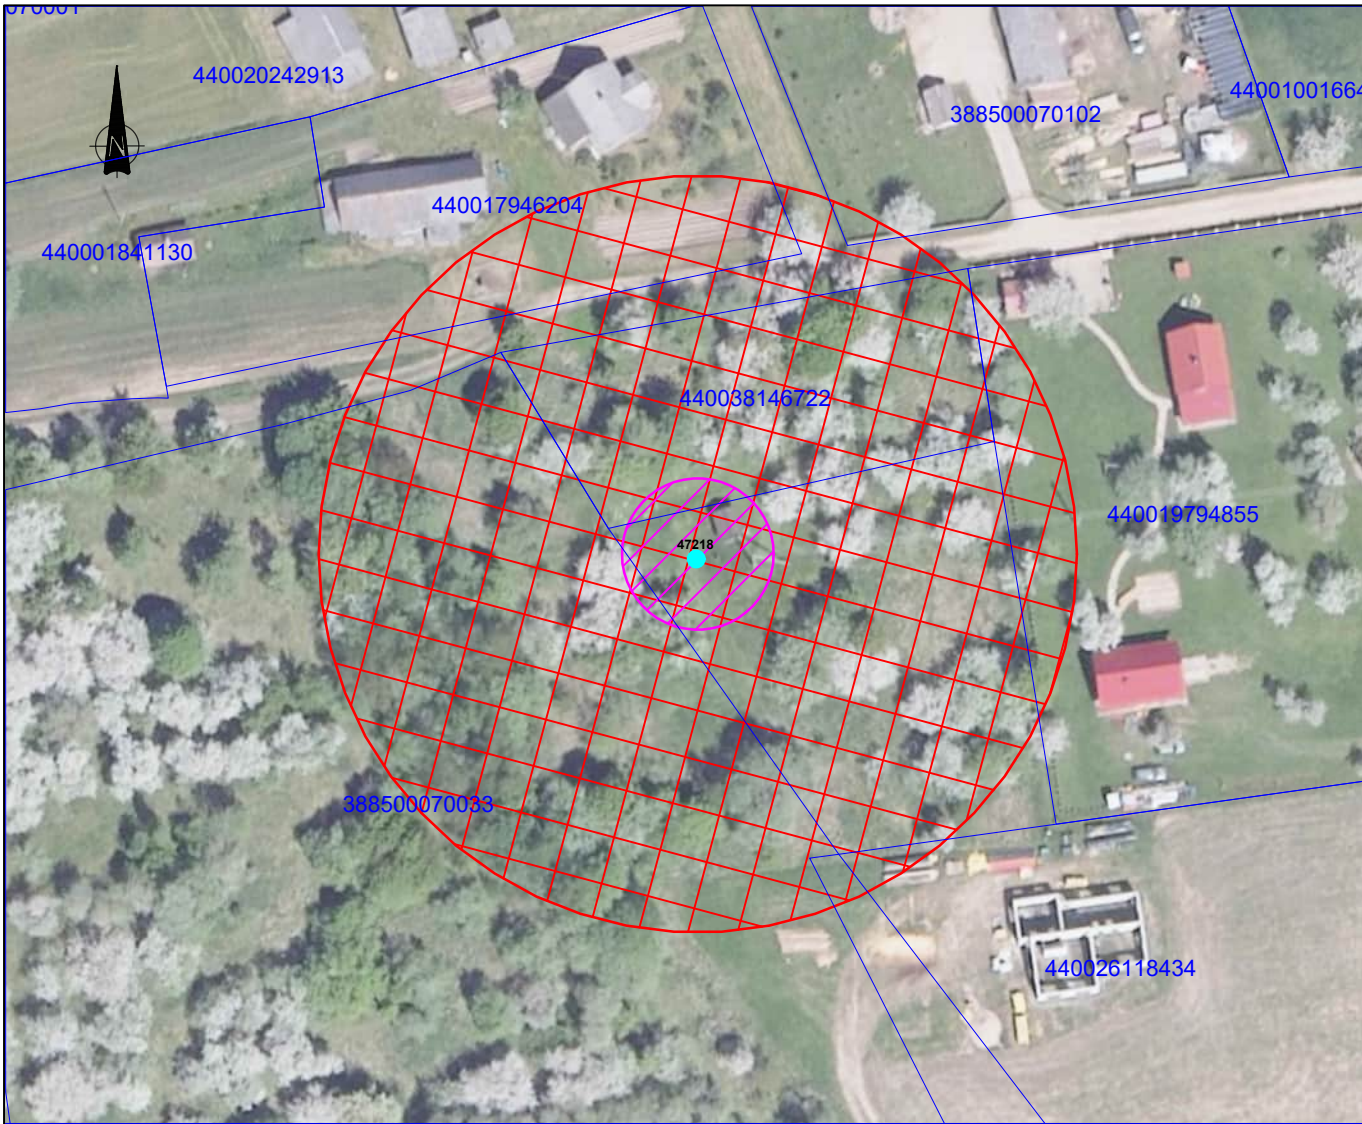

SUTARTINIAI ŽENKLAI:

- 3312 Gavybos gręžinys ir jo numeris žemės gelmių registre
- Minimali VAZ 1 (griežto režimo) juosta
- 50 m taršos apribojimo juosta
- Žemės sklypų ribos
- 440002885352 Žemės sklypo unikalus numeris


LAPŲ SCHEMA:



PASTABOS:

1. Objektai, jų apsaugos zonos žymimos 0,1m tikslumu.
2. © Nacionalinė žemės tarnyba prie Žemės ūkio ministerijos ORT10LT2022 skaitmeninis rastrinis ortofotografinis žemėlapis © Nacionalinė žemės tarnyba; Nekilnojamojo turto kadastro duomenys © Sklypų duomenys VĮ "Registų centras" 2025 © UAB "Varėnos vandenys", 2025.

KVALIF. PATVIR. DOK. NR.	SWECO UAB „Sweco Lietuva“			STATINIO PROJEKTO PAVADINIMAS UAB "VARĖNOS VANDENYS" EKSPLOATUOJAMŲ VANDENVIEČIŲ APSAUGOS ZONŲ PLANAS			
A1459	SPV	A. KAZLAITĖ		STATINIO NUMERIS IR PAVADINIMAS. DOKUMENTO PAVADINIMAS ŽILINIŲ VANDENVIETĖS (NR. 3318) APSAUGOS ZONŲ PLANAS M1:1000		LAIDA	
20785	SPDV	M. KUPETAUSKIENĖ				0	
	INŽ.	S. JANUŠAS					
LT	STATYTOJAS UAB "VARĖNOS VANDENYS" UŽSAKOVAS			DOKUMENTO ŽYMUO 25125.02-00-AZP-B.02		LAPAS	LAPŲ
						6	22

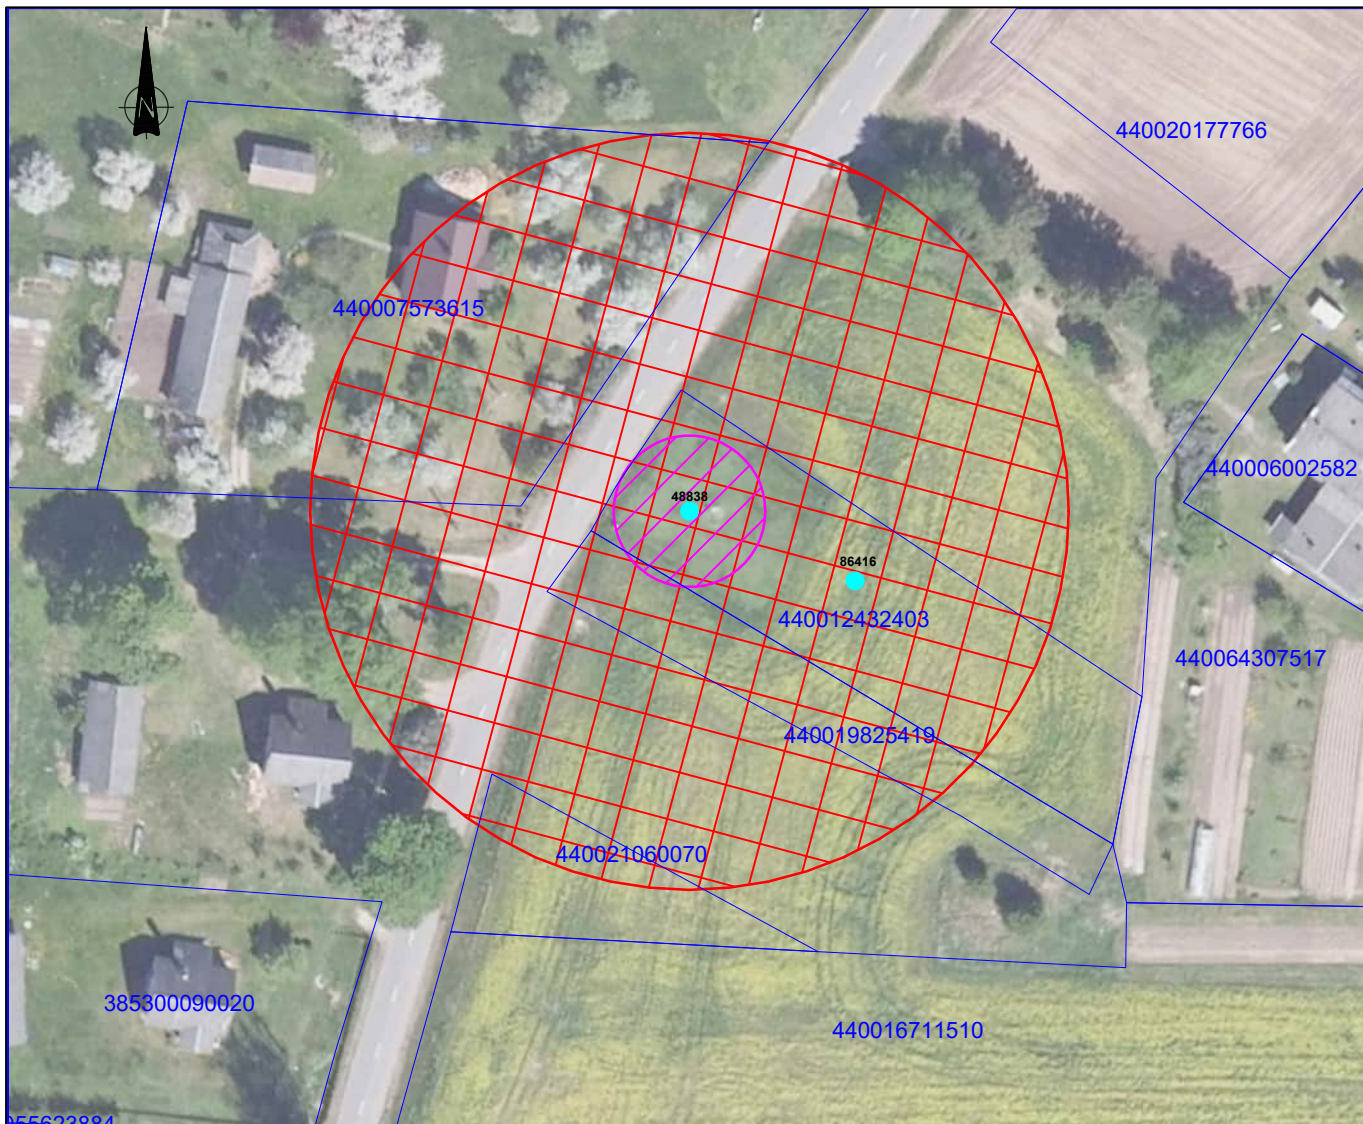

SUTARTINIAI ŽENKLAI:

- 3312 Gavybos gręžinys ir jo numeris žemės gelmių registre
- Minimali VAZ 1 (griežto režimo) juosta
- 50 m taršos apribojimo juosta
- Žemės sklypų ribos
- 440002885352 Žemės sklypo unikalus numeris

LAPŲ SCHEMA:



PASTABOS:

- Objektai, jų apsaugos zonos žymimos 0,1m tikslumu.
- © Nacionalinė žemės tarnyba prie Žemės ūkio ministerijos ORT10LT2022 skaitmeninis rastrinis ortofotografinis žemėlapis © Nacionalinė žemės tarnyba; Nekilnojamojo turto kadastro duomenys © Sklypų duomenys VĮ "Registų centras" 2025 © UAB "Varėnos vandenys", 2025.


KVALIF. PATVIR. DOK. NR.	SWECO UAB „Sweco Lietuva“			STATINIO PROJEKTO PAVADINIMAS				
				UAB "VARĖNOS VANDENYS" EKSPLOATUOJAMŲ VANDENVIEČIŲ APSAUGOS ZONŲ PLANAS				
A1459	SPV	A. KAZLAITĖ		STATINIO NUMERIS IR PAVADINIMAS. DOKUMENTO PAVADINIMAS VAZGIRDONIŲ VANDENVIETĖS (NR. 4901) APSAUGOS ZONŲ PLANAS M1:1000			LAIDA	
20785	SPDV	M. KUPETAUSKIENĖ					0	
	INŽ.	S. JANUŠAS						
LT	STATYTOJAS UAB "VARĖNOS VANDENYS" UŽSAKOVAS			DOKUMENTO ŽYMUO 25125.02-00-AZP-B.02			LAPAS	LAPŲ
							7	22



SUTARTINIAI ŽENKLAI:

- 3312 Gavybos gręžinys ir jo numeris žemės gelmių registre
- Minimali VAZ 1 (griežto režimo) juosta
- 50 m taršos apribojimo juosta
- Žemės sklypų ribos
- 440002885352 Žemės sklypo unikalus numeris

LAPŲ SCHEMA:

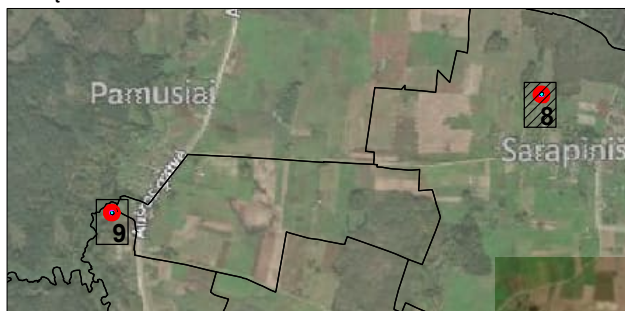

PASTABOS:

- Objektai, jų apsaugos zonos žymimos 0,1m tikslumu.
- © Nacionalinė žemės tarnyba prie Žemės ūkio ministerijos ORT10LT2022 skaitmeninis rastrinis ortofotografinis žemėlapis © Nacionalinė žemės tarnyba; Nekilnojamojo turto kadastro duomenys © Sklypų duomenys VĮ "Registų centras" 2025 © UAB "Varėnos vandenys", 2025.


KVALIF. PATVIR. DOK. NR.		SWECO UAB „Sweco Lietuva“		STATINIO PROJEKTO PAVADINIMAS UAB "VARĖNOS VANDENYS" EKSPLOATUOJAMŲ VANDENVIEČIŲ APSAUGOS ZONŲ PLANAS			
A1459	SPV	A. KAZLAITĖ		STATINIO NUMERIS IR PAVADINIMAS. DOKUMENTO PAVADINIMAS SARAPINIŠKIŲ VANDENVIETĖS (NR. 3317) APSAUGOS ZONŲ PLANAS M1:1000		LAIDA	
20785	SPDV	M. KUPETAUSKIENĖ				0	
	INŽ.	S. JANUŠAS					
LT	STATYTOJAS UAB "VARĖNOS VANDENYS" UŽSAKOVAS			DOKUMENTO ŽYMUO 25125.02-00-AZP-B.02		LAPAS	LAPŲ
					8	22	



SUTARTINIAI ŽENKLAI:

- 3312 Gavybos gręžinys ir jo numeris žemės gelmių registre
- Minimali VAZ 1 (griežto režimo) juosta
- 50 m taršos apribojimo juosta
- Žemės sklypų ribos
- 440002885352 Žemės sklypo unikalus numeris


LAPŲ SCHEMA:

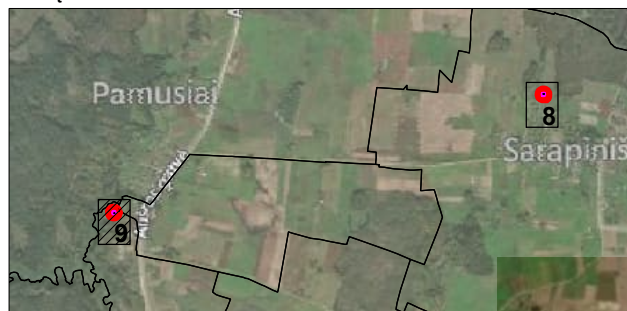

PASTABOS:

- Objektai, jų apsaugos zonos žymimos 0,1m tikslumu.
- © Nacionalinė žemės tarnyba prie Žemės ūkio ministerijos ORT10LT2022 skaitmeninis rastrinis ortofotografinis žemėlapis © Nacionalinė žemės tarnyba; Nekilnojamojo turto kadastro duomenys © Sklypų duomenys VĮ "Registru centras" 2025 © UAB "Varėnos vandenys", 2025.


KVALIF. PATVIR. DOK. NR.	SWECO UAB „Sweco Lietuva“			STATINIO PROJEKTO PAVADINIMAS UAB "VARĖNOS VANDENYS" EKSPLOATUOJAMŲ VANDENVIEČIŲ APSAUGOS ZONŲ PLANAS			
	A1459	SPV	A. KAZLAITĖ	STATINIO NUMERIS IR PAVADINIMAS. DOKUMENTO PAVADINIMAS PAMUSIŲ VANDENVIETĖS (NR. 4211) APSAUGOS ZONŲ PLANAS M1:1000			
	20785	SPDV	M. KUPETAUSKIENĖ				
		INŽ.	S. JANUŠAS	LAIDA	0		
LT	STATYTOJAS UAB "VARĖNOS VANDENYS" UŽSAKOVAS			DOKUMENTO ŽYMUO		LAPAS	LAPŲ
				25125.02-00-AZP-B.02		9	22

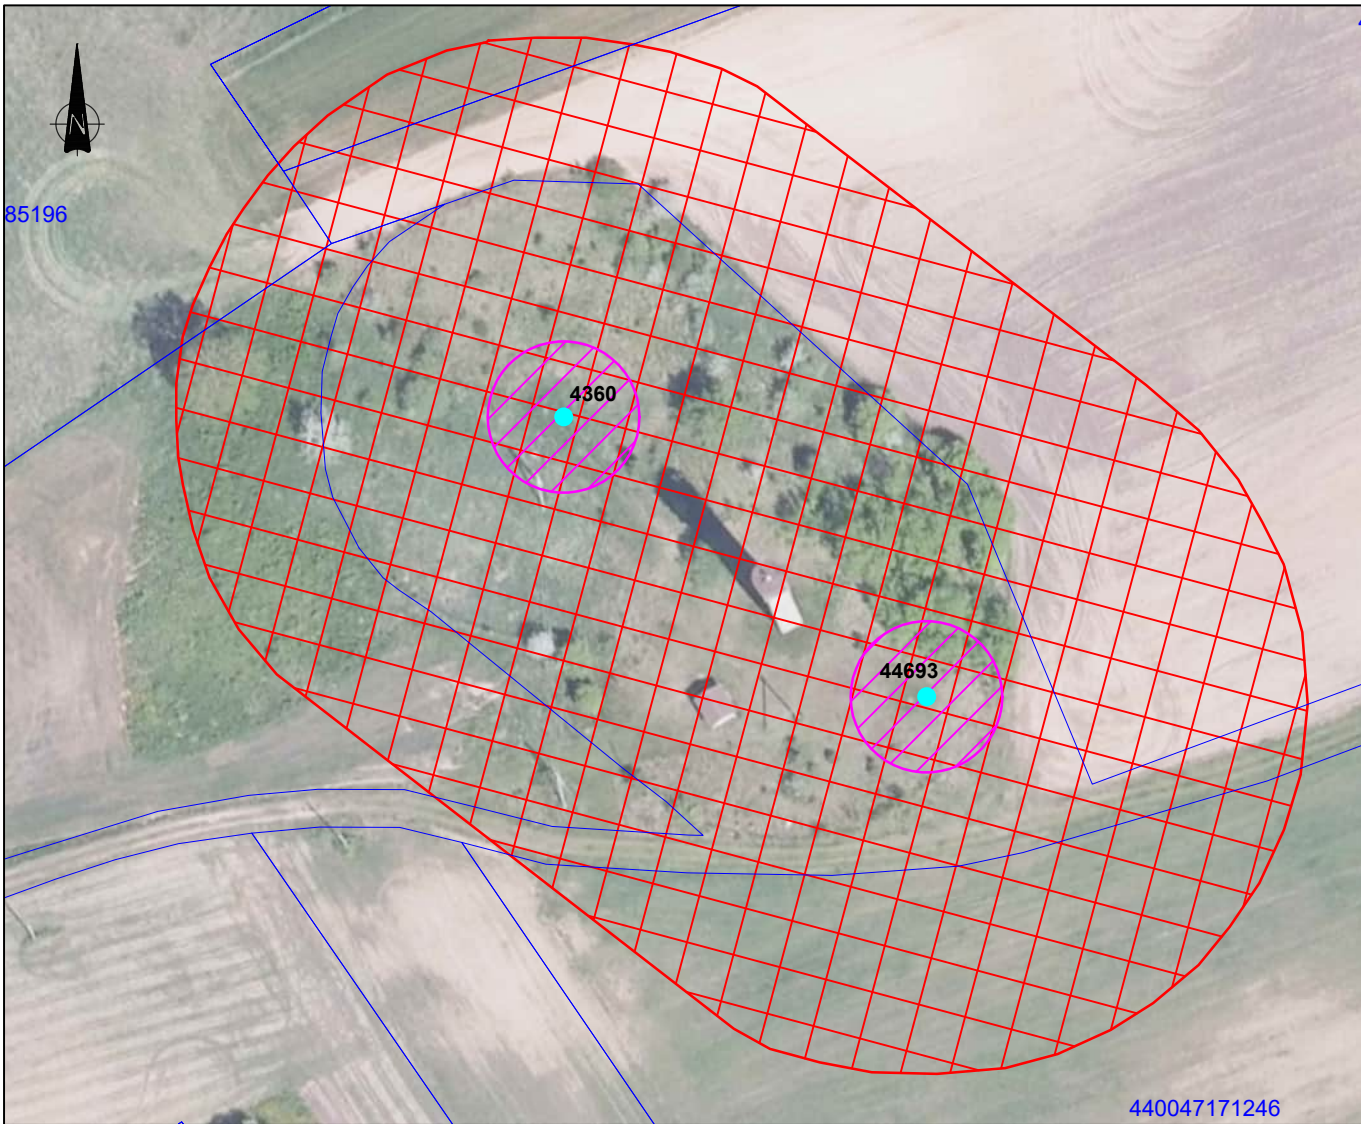

SUTARTINIAI ŽENKLAI:

- 3312 Gavybos gręžinys ir jo numeris žemės gelmių registre
- Minimali VAZ 1 (griežto režimo) juosta
- 50 m taršos apribojimo juosta
- Žemės sklypų ribos
- 440002885352 Žemės sklypo unikalus numeris


LAPŲ SCHEMA:

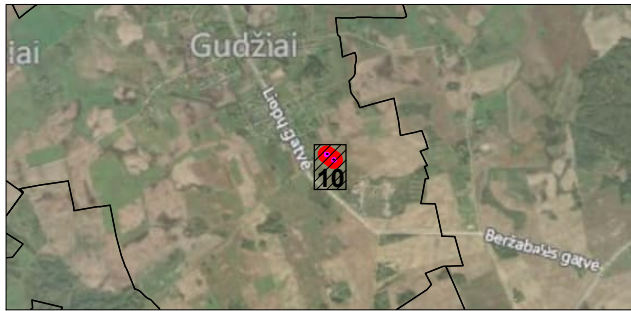

PASTABOS:

- Objektai, jų apsaugos zonos žymimos 0,1m tikslumu.
- © Nacionalinė žemės tarnyba prie Žemės ūkio ministerijos ORT10LT2022 skaitmeninis rastrinis ortofotografinis žemėlapis © Nacionalinė žemės tarnyba; Nekilnojamojo turto kadastro duomenys © Sklypų duomenys VĮ "Registų centras" 2025 © UAB "Varėnos vandenys", 2025.

KVALIF. PATVIR. DOK. NR.		SWECO UAB „Sweco Lietuva“		STATINIO PROJEKTO PAVADINIMAS		
				UAB "VARĖNOS VANDENYS" EKSPLOATUOJAMŲ VANDENVIEČIŲ APSAUGOS ZONŲ PLANAS		
A1459	SPV	A. KAZLAITĖ		STATINIO NUMERIS IR PAVADINIMAS. DOKUMENTO PAVADINIMAS		LAIDA
20785	SPDV	M. KUPETAUSKIENĖ		GUDŽIŲ VANDENVIETĖS (NR. 3308) APSAUGOS ZONŲ PLANAS		0
	INŽ.	S. JANUŠAS		M1:1000		
LT	STATYTOJAS			DOKUMENTO ŽYMUO		LAPAS
	UAB "VARĖNOS VANDENYS"			25125.02-00-AZP-B.02		LAPŲ
UŽSAKOVAS						10 22

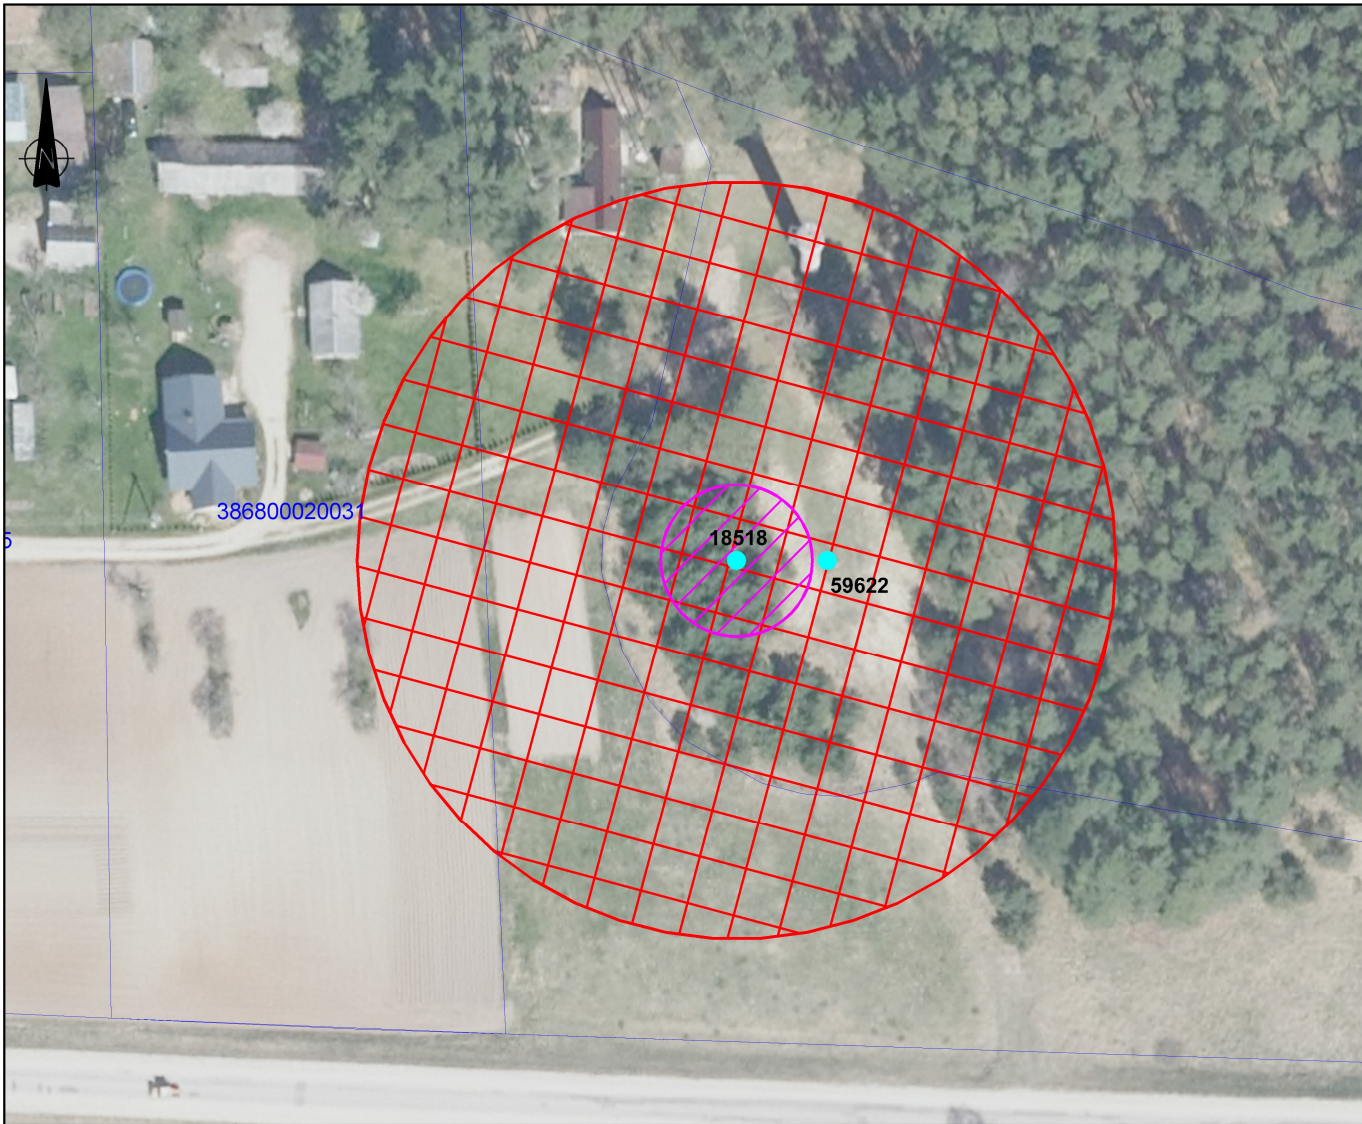

SUTARTINIAI ŽENKLAI:

- 3312 Gavybos grėžinys ir jo numeris žemės gelmių registre
- Minimali VAZ 1 (griežto režimo) juosta
- 50 m taršos apribojimo juosta
- Žemės sklypų ribos
- 440002885352 Žemės sklypo unikalus numeris


LAPŲ SCHEMA:



PASTABOS:

1. Objektai, jų apsaugos zonos žymimos 0,1m tikslumu.
2. © Nacionalinė žemės tarnyba prie Žemės ūkio ministerijos ORT10LT2022 skaitmeninis rastrinis ortofotografinis žemėlapis © Nacionalinė žemės tarnyba; Nekilnojamojo turto kadastro duomenys © Sklypų duomenys VĮ "Registrų centras" 2025 © UAB "Varėnos vandenys", 2025.

KVALIF. PATVIR. DOK. NR.	SWECO UAB „Sweco Lietuva“			STATINIO PROJEKTO PAVADINIMAS UAB "VARĖNOS VANDENYS" EKSPLOATUOJAMŲ VANDENVIEČIŲ APSAUGOS ZONŲ PLANAS			
A1459	SPV	A. KAZLAITĖ		STATINIO NUMERIS IR PAVADINIMAS. DOKUMENTO PAVADINIMAS TOLKŪNŲ VANDENVIETĖS (NR. 3309) APSAUGOS ZONŲ PLANAS M1:1000		LAIDA	
20785	SPDV	M. KUPETAUSKIENĖ				0	
	INŽ.	S. JANUŠAS					
LT	STATYTOJAS UAB "VARĖNOS VANDENYS" UŽSAKOVAS			DOKUMENTO ŽYMUO 25125.02-00-AZP-B.02		LAPAS	LAPŲ
						11	22

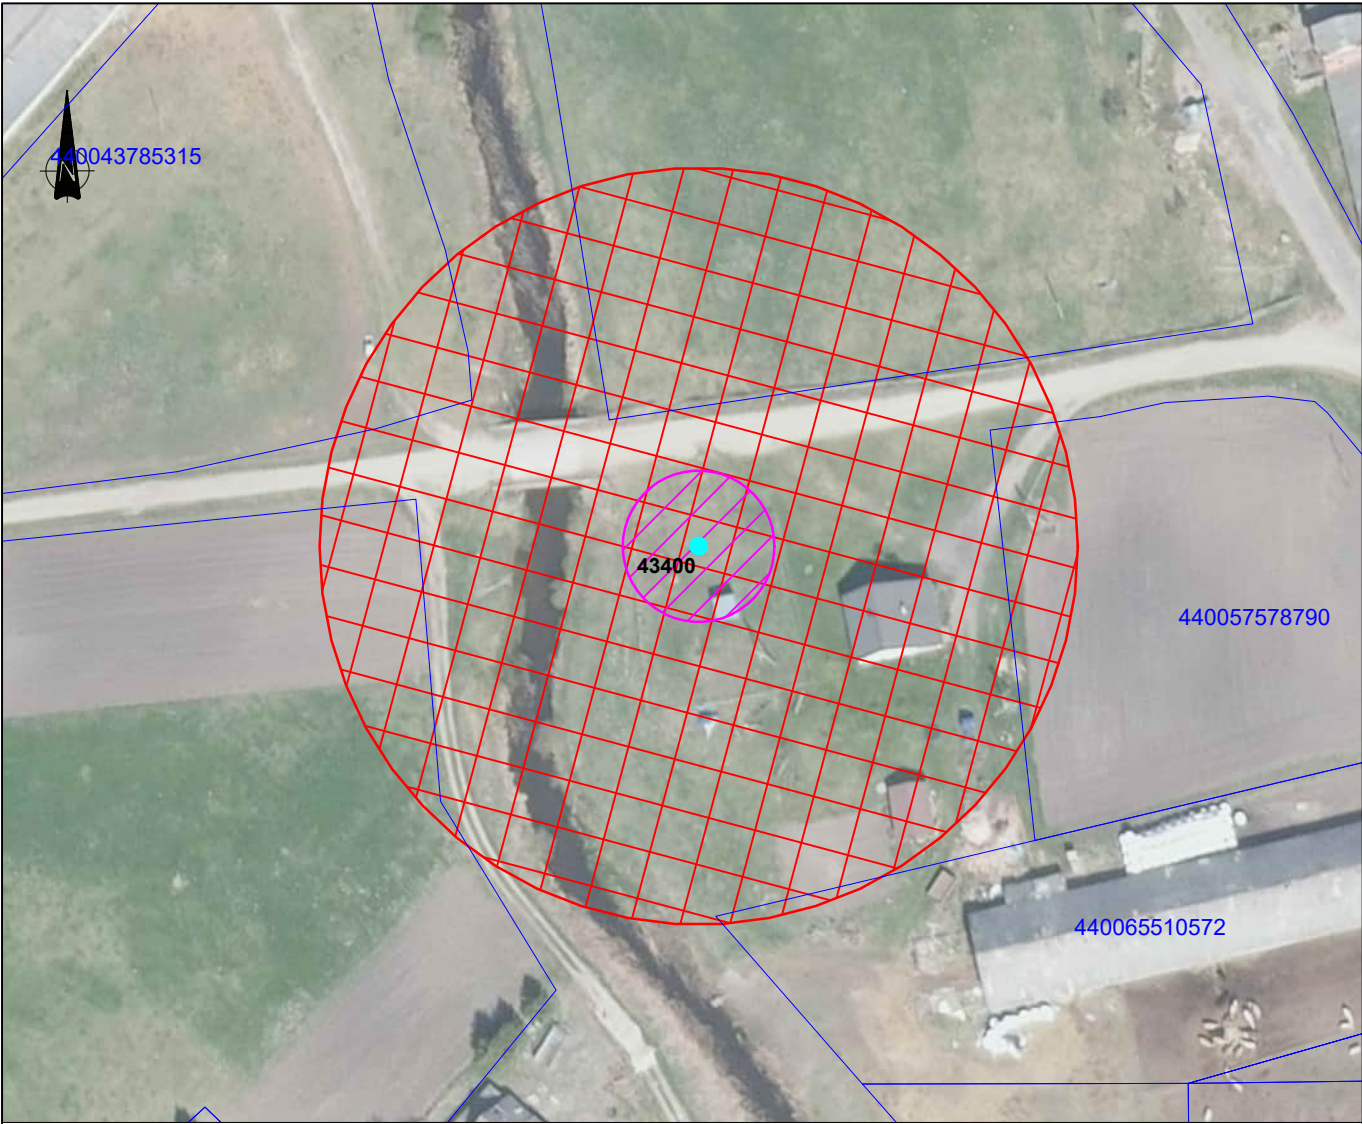

SUTARTINIAI ŽENKLAI:

- 3312
● Gavybos gręžinys ir jo numeris žemės gelmių registre
- Minimali VAZ 1 (griežto režimo) juosta
- 50 m taršos apribojimo juosta
- Žemės sklypų ribos
- 440002885352 Žemės sklypo unikalus numeris


LAPŲ SCHEMA:



PASTABOS:

1. Objektai, jų apsaugos zonos žymimos 0,1m tikslumu.
2. © Nacionalinė žemės tarnyba prie Žemės ūkio ministerijos ORT10LT2022 skaitmeninis rastrinis ortofotografinis žemėlapis © Nacionalinė žemės tarnyba; Nekilnojamojo turto kadastro duomenys © Sklypų duomenys VĮ "Registų centras" 2025 © UAB "Varėnos vandenys", 2025.

KVALIF. PATVIR. DOK. NR.	SWECO UAB „Sweco Lietuva“			STATINIO PROJEKTO PAVADINIMAS UAB "VARĖNOS VANDENYS" EKSPLOATUOJAMŲ VANDENVIEČIŲ APSAUGOS ZONŲ PLANAS		
A1459	SPV	A. KAZLAITĖ		STATINIO NUMERIS IR PAVADINIMAS, DOKUMENTO PAVADINIMAS NEDZINGĖS VANDENVIETĖS (NR. 4210) APSAUGOS ZONŲ PLANAS M1:1000		LAIDA
20785	SPDV	M. KUPETAUSKIENĖ				0
	INŽ.	S. JANUŠAS				
LT	STATYTOJAS UAB "VARĖNOS VANDENYS" UŽSAKOVAS			DOKUMENTO ŽYMUO 25125.02-00-AZP-B.02		LAPAS
						12
						LAPŲ 22

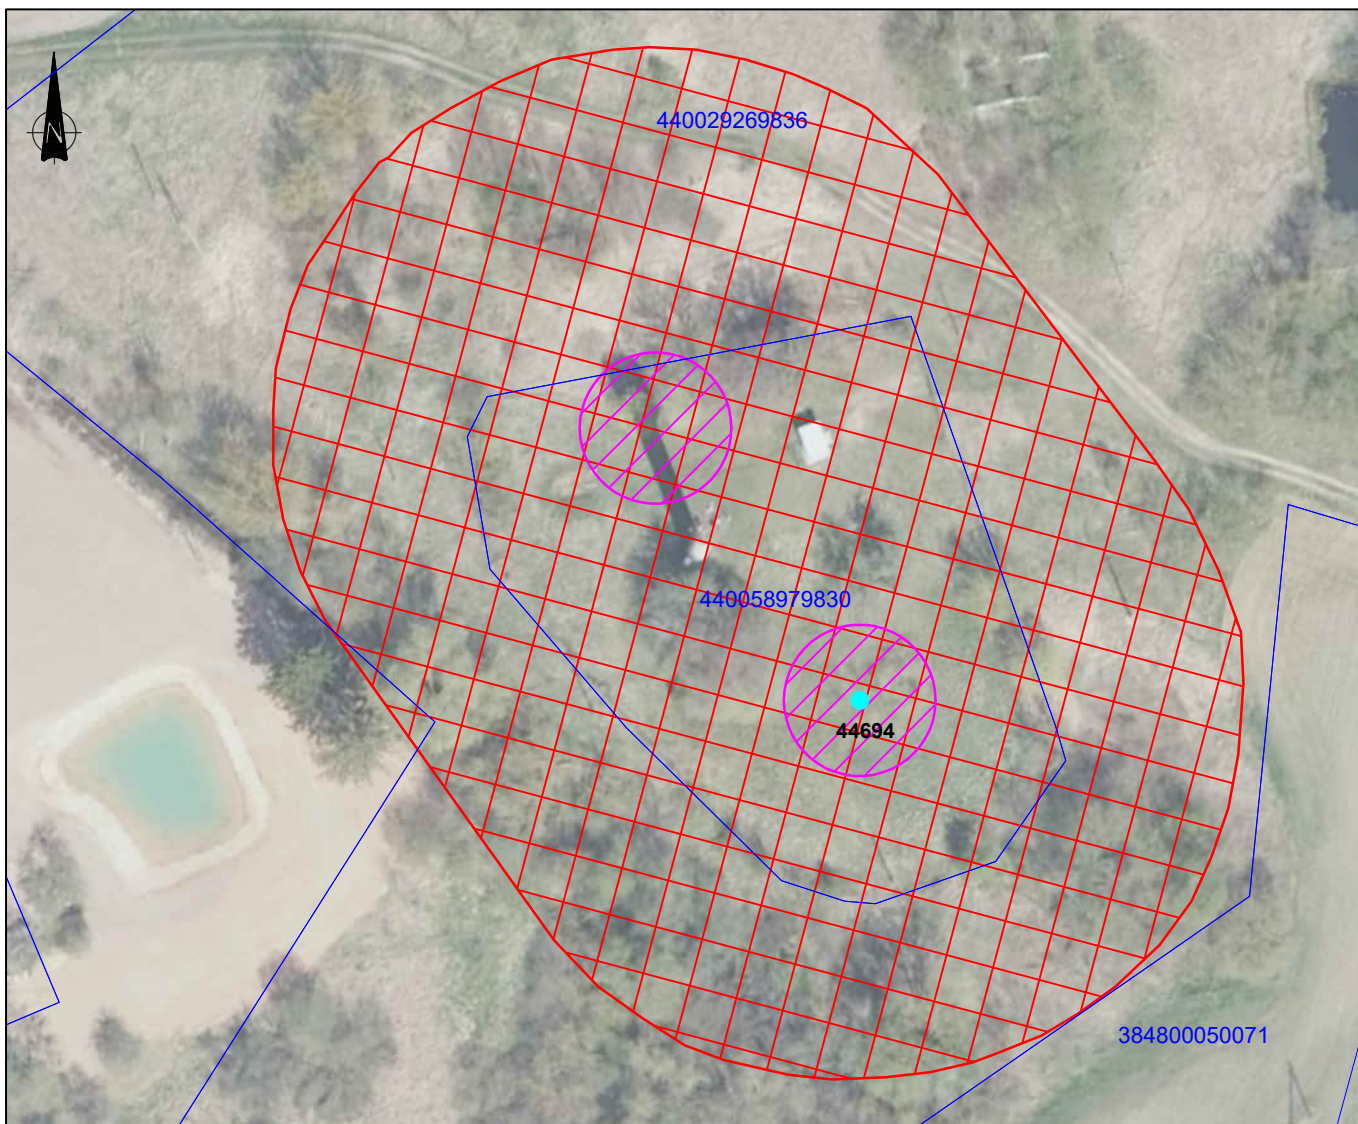

SUTARTINIAI ŽENKLAI:

- 3312
● Gavybos gręžinys ir jo numeris žemės gelmių registre
- Minimali VAZ 1 (griežto režimo) juosta
- 50 m taršos apribojimo juosta
- Žemės sklypų ribos
- 440002885352 Žemės sklypo unikalus numeris


LAPŲ SCHEMA:



PASTABOS:

- Objektai, jų apsaugos zonos žymimos 0,1m tikslumu.
- © Nacionalinė žemės tarnyba prie Žemės ūkio ministerijos ORT10LT2022 skaitmeninis rastrinis ortofotografinis žemėlapis © Nacionalinė žemės tarnyba; Nekilnojamojo turto kadastro duomenys © Sklypų duomenys VĮ "Registų centras" 2025 © UAB "Varėnos vandenys", 2025.

KVALIF. PATVIR. DOK. NR.	SWECO  UAB „Sweco Lietuva“			STATINIO PROJEKTO PAVADINIMAS UAB "VARĖNOS VANDENYS" EKSPLOATUOJAMŲ VANDENVIEČIŲ APSAUGOS ZONŲ PLANAS				
	A1459	SPV	A. KAZLAITĖ	STATINIO NUMERIS IR PAVADINIMAS, DOKUMENTO PAVADINIMAS PILVINGIO VANDENVIETĖS (NR. 4212) APSAUGOS ZONŲ PLANAS M1:1000			LAIDA	
	20785	SPDV	M. KUPETAUSKIENĖ				0	
		INŽ.	S. JANUŠAS					
LT	STATYTOJAS UAB "VARĖNOS VANDENYS" UŽSAKOVAS			DOKUMENTO ŽYMUO 25125.02-00-AZP-B.02			LAPAS	LAPŲ
					13	22		

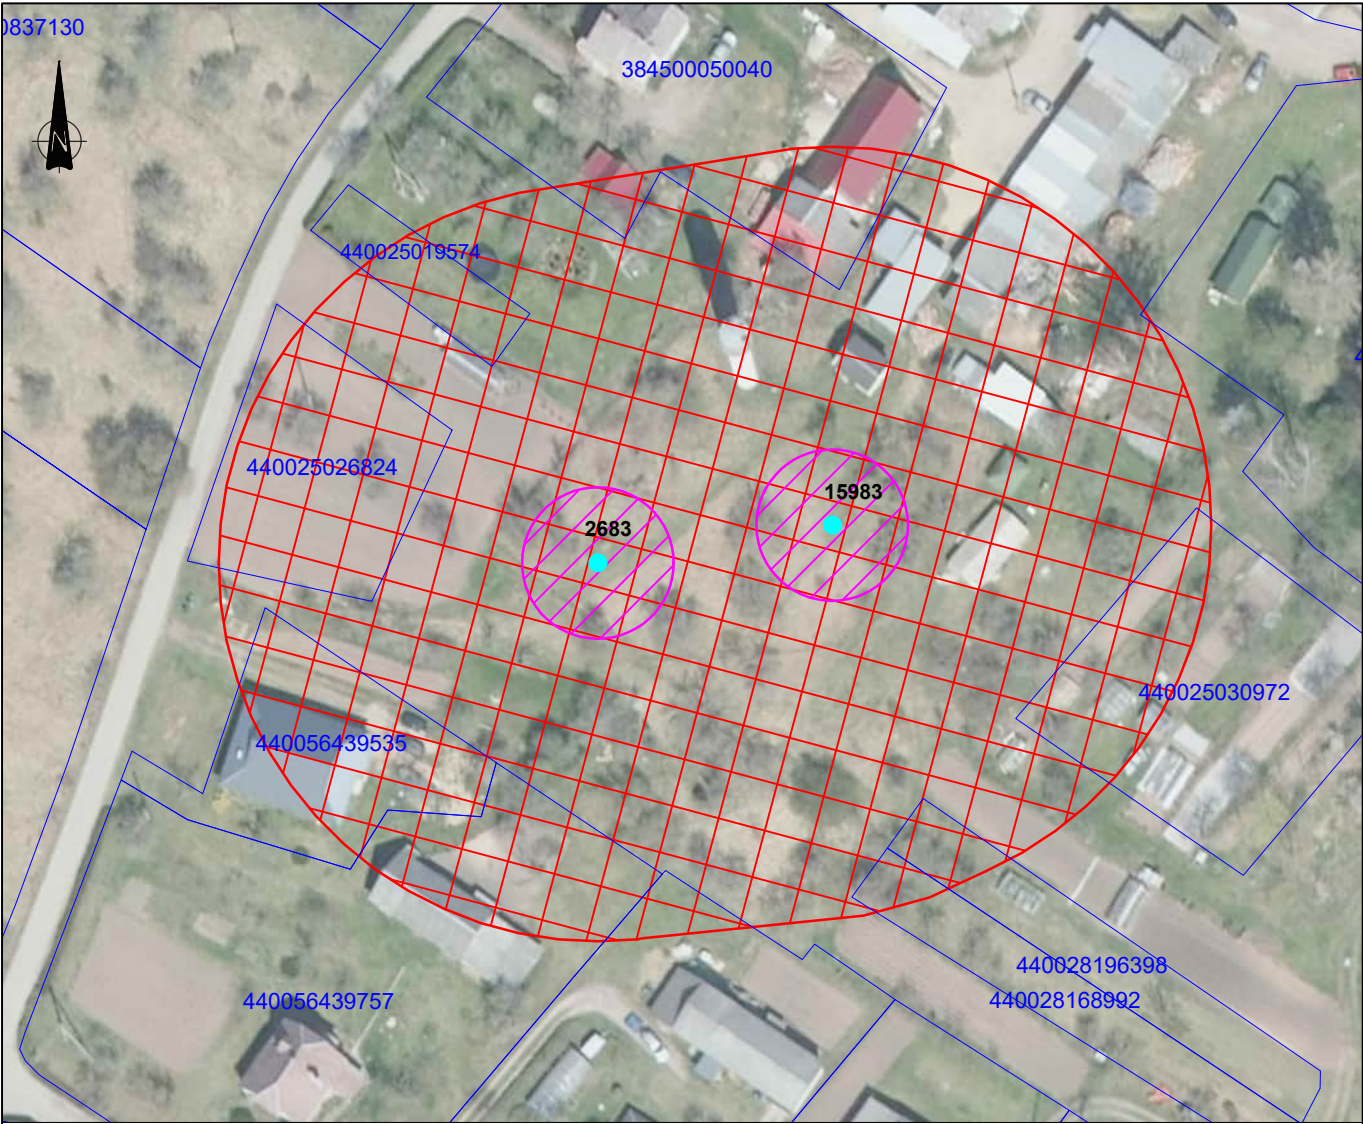

SUTARTINIAI ŽENKLAI:

- 3312
- Gavybos gręžinys ir jo numeris žemės gelmių registre
- Minimali VAZ 1 (griežto režimo) juosta
- 50 m taršos apribojimo juosta
- Žemės sklypų ribos
- 440002885352 Žemės sklypo unikalus numeris


LAPŲ SCHEMA:



PASTABOS:

- Objektai, jų apsaugos zonos žymimos 0,1m tikslumu.
- © Nacionalinė žemės tarnyba prie Žemės ūkio ministerijos ORT10LT2022 skaitmeninis rastrinis ortofotografinis žemėlapis © Nacionalinė žemės tarnyba; Nekilnojamojo turto kadastro duomenys © Sklypų duomenys VĮ "Registų centras" 2025 © UAB "Varėnos vandenys", 2025.


KVALIF. PATVIR. DOK. NR.	SWECO UAB „Sweco Lietuva“			STATINIO PROJEKTO PAVADINIMAS UAB "VARĖNOS VANDENYS" EKSPLOATUOJAMŲ VANDENVIEČIŲ APSAUGOS ZONŲ PLANAS			
A1459	SPV	A. KAZLAITĖ		STATINIO NUMERIS IR PAVADINIMAS, DOKUMENTO PAVADINIMAS PERLOJOS VANDENVIETĖS (NR. 3310) APSAUGOS ZONŲ PLANAS M1:1000		LAIDA	
20785	SPDV	M. KUPETAUSKIENĖ				0	
	INŽ.	S. JANUŠAS					
LT	STATYTOJAS UAB "VARĖNOS VANDENYS" UŽSAKOVAS			DOKUMENTO ŽYMUO 25125.02-00-AZP-B.02		LAPAS 14	LAPŲ 22

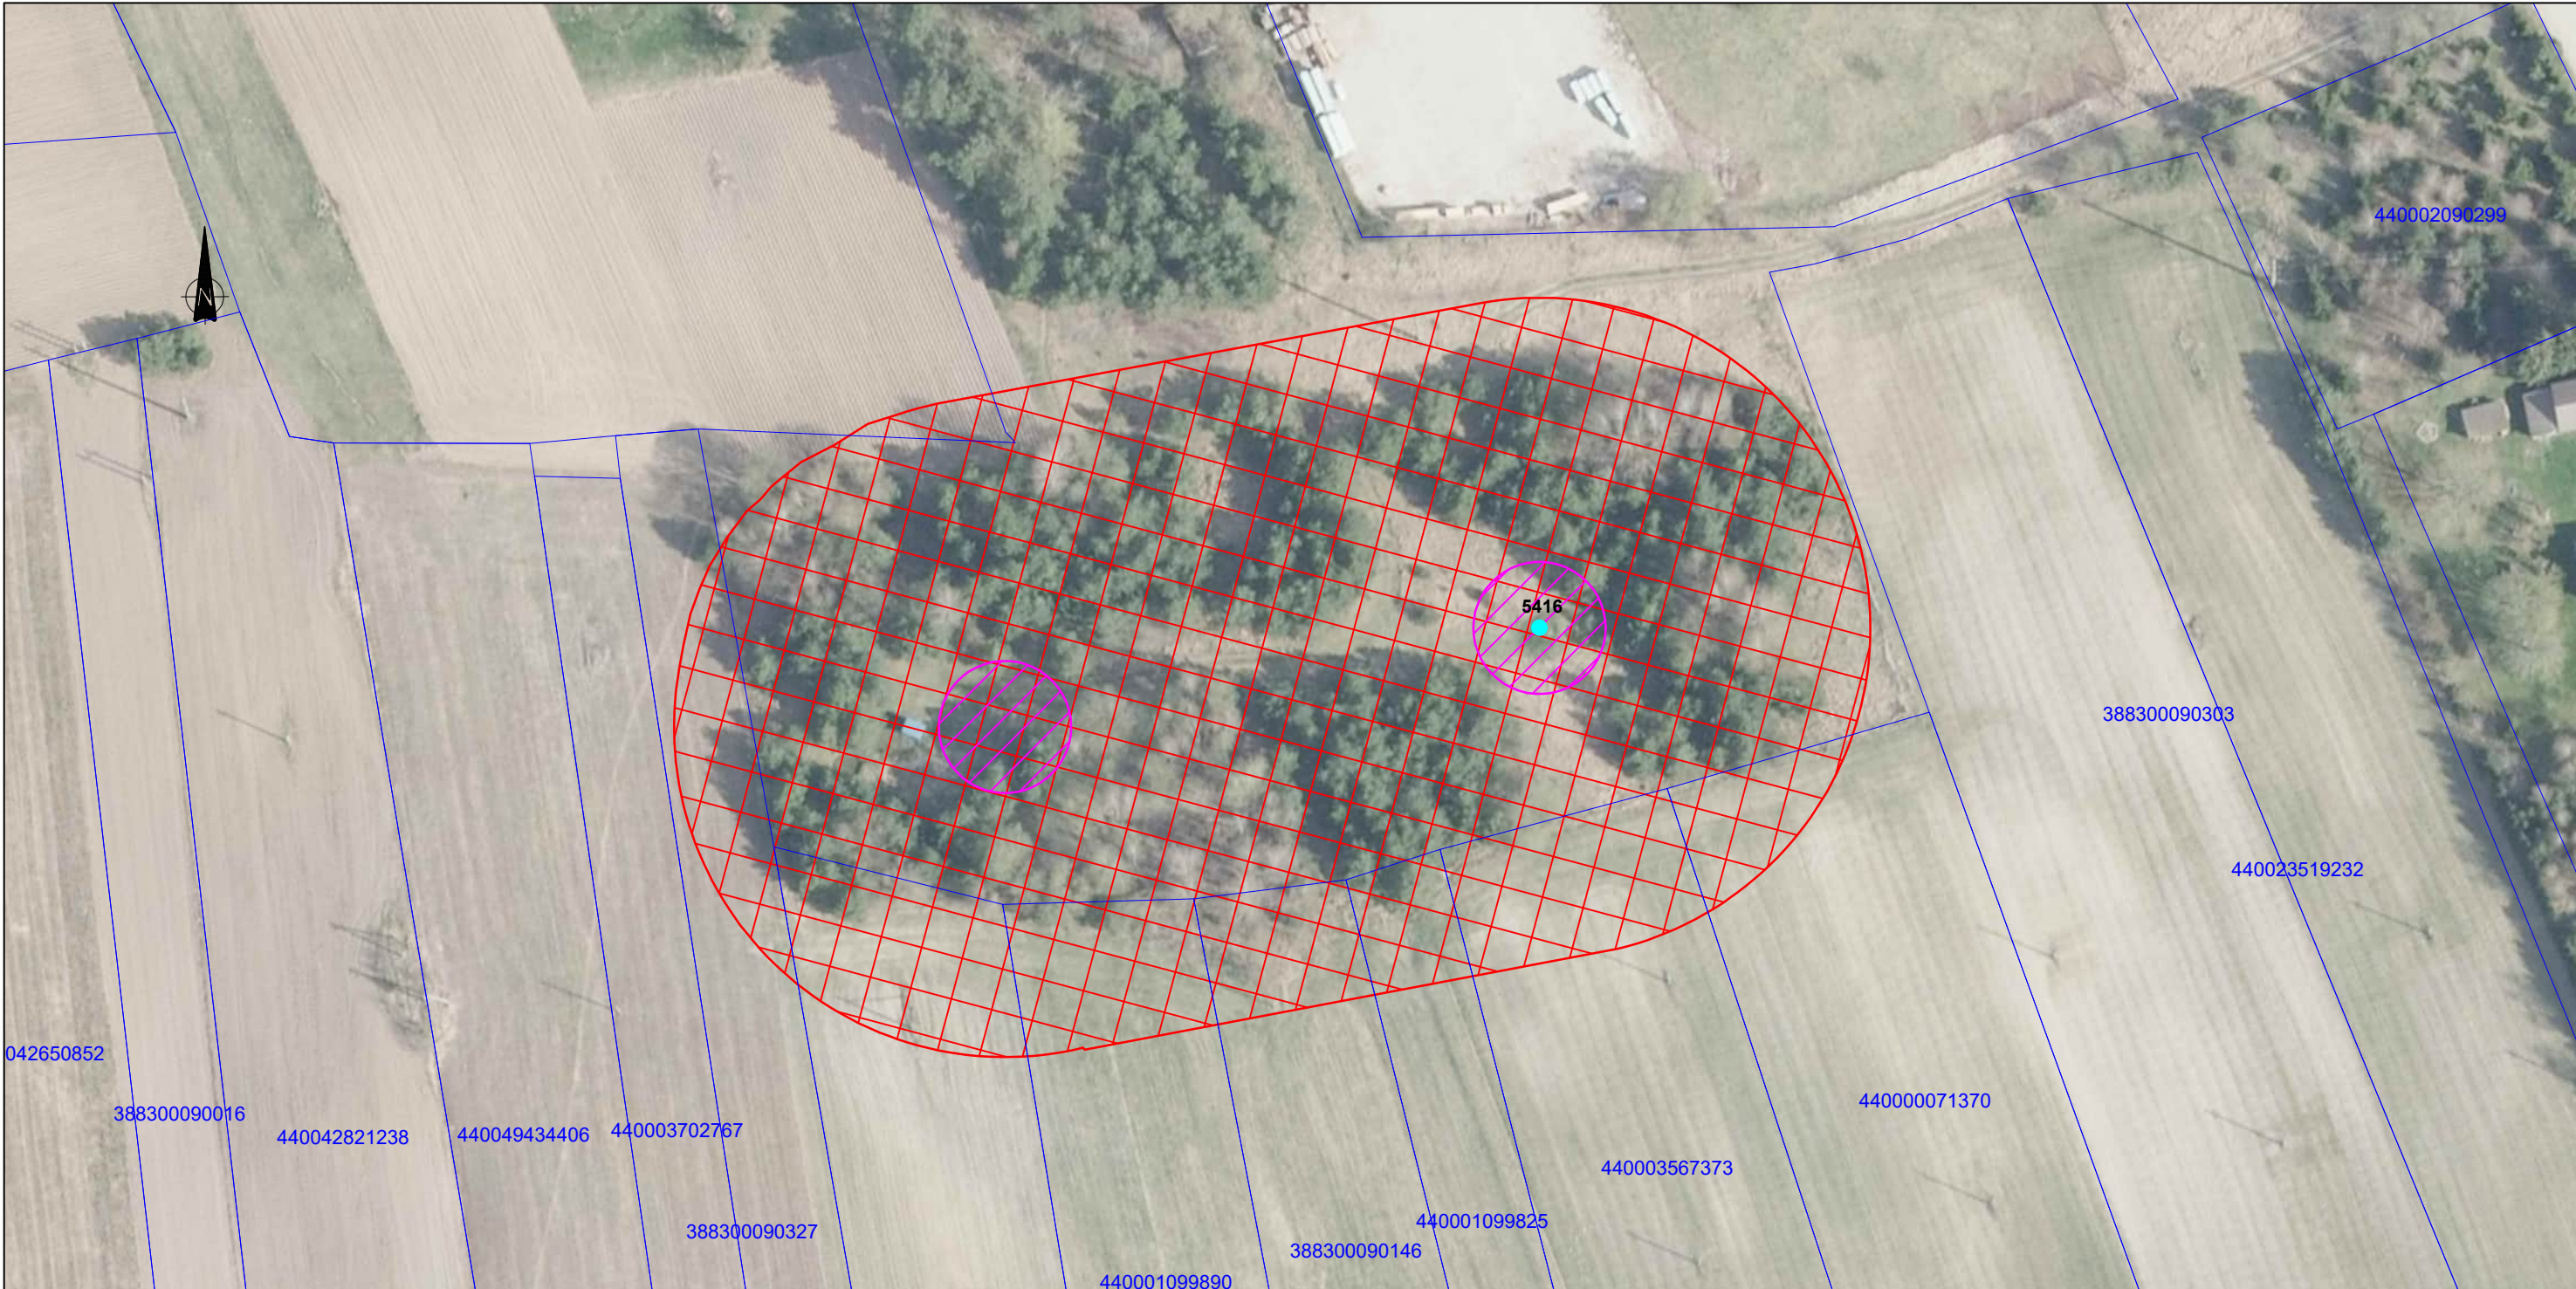

SUTARTINIAI ŽENKLAI:


- 3312 Gavybos gręžinys ir jo numeris žemės gelmių registre
- Minimali VAZ 1 (griežto režimo) juosta
- 50 m taršos apribojimo juosta
- Žemės sklypų ribos
- Žemės sklypo unikalus numeris

LAPŲ SCHEMA:

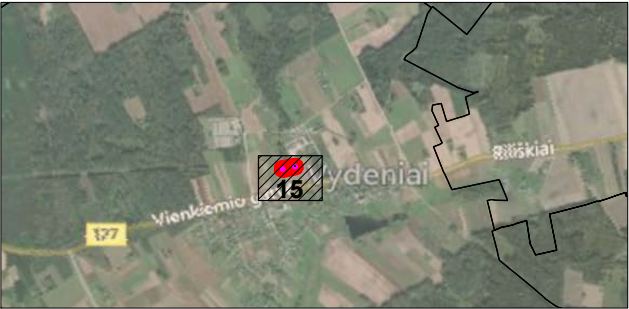

- PASTABOS:**
- Objektai, jų apsaugos zonos žymimos 0,1m tikslumu.
 - © Nacionalinė žemės tarnyba prie Žemės ūkio ministerijos ORT10LT2022 skaitmeninis rastrinis ortofotografinis žemėlapis © Nacionalinė žemės tarnyba; Nekilnojamojo turto kadastro duomenys © Sklypų duomenys VĮ "Registru centras" 2025 © UAB "Varėnos vandenys", 2025.

KVALIF. PATVIR. DOK. NR.	SWECO UAB „Sweco Lietuva“			STATINIO PROJEKTO PAVADINIMAS UAB "VARĖNOS VANDENYS" EKSPLOATUOJAMŲ VANDENVIEČIŲ APSAUGOS ZONŲ PLANAS			
A1459	SPV	A. KAZLAITĖ		STATINIO NUMERIS IR PAVADINIMAS. DOKUMENTO PAVADINIMAS VYDĖNIŲ VANDENVIETĖS (NR. 3440) APSAUGOS ZONŲ PLANAS M1:1000		LAIDA	
20785	SPDV	M. KUPETAUSKIENĖ				0	
	INŽ.	S. JANUŠAS					
LT	STATYTOJAS UAB "VARĖNOS VANDENYS" UŽSAKOVAS			DOKUMENTO ŽYMUO 25125.02-00-AZP-B.02		LAPAS	LAPŲ
						15	22

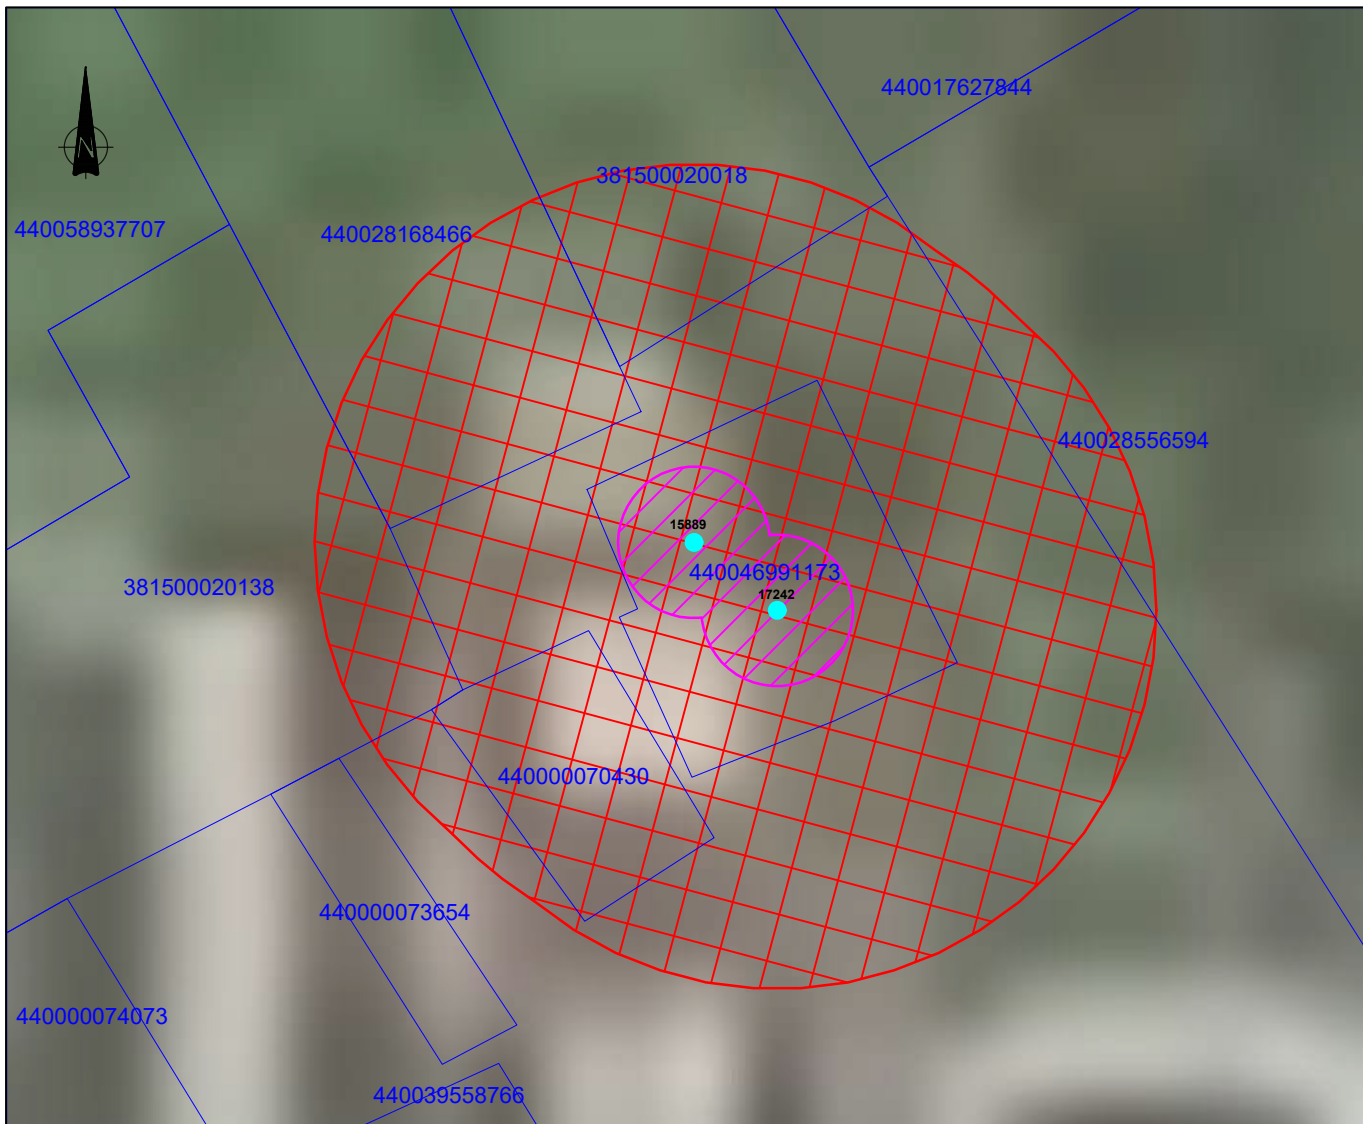

SUTARTINIAI ŽENKLAI:

- 3312

Gavybos gręžinys ir jo numeris žemės gelmių registre
- Minimali VAZ 1 (griežto režimo) juosta
- 50 m taršos apribojimo juosta
- Žemės sklypų ribos
- 440002885352

Žemės sklypo unikalus numeris


LAPŲ SCHEMA:



PASTABOS:

1. Objektai, jų apsaugos zonos žymimos 0,1m tikslumu.
2. © Nacionalinė žemės tarnyba prie Žemės ūkio ministerijos ORT10LT2022 skaitmeninis rastrinis ortofotografinis žemėlapis © Nacionalinė žemės tarnyba; Nekilnojamojo turto kadastro duomenys © Sklypų duomenys VĮ "Registrų centras" 2025 © UAB "Varėnos vandenys", 2025.


KVALIF. PATVIR. DOK. NR.	SWECO  UAB „Sweco Lietuva“			STATINIO PROJEKTO PAVADINIMAS UAB "VARĖNOS VANDENYS" EKSPLOATUOJAMŲ VANDENVIEČIŲ APSAUGOS ZONŲ PLANAS			
A1459	SPV	A. KAZLAITĖ		STATINIO NUMERIS IR PAVADINIMAS. DOKUMENTO PAVADINIMAS KRIVILIŲ VANDENVIETĖS (NR. 4208) APSAUGOS ZONŲ PLANAS M1:1000		LAIDA	
20785	SPDV	M. KUPETAUSKIENĖ				0	
	INŽ.	S. JANUŠAS					
LT	STATYTOJAS UAB "VARĖNOS VANDENYS" UŽSAKOVAS			DOKUMENTO ŽYMUO 25125.02-00-AZP-B.02		LAPAS	LAPŲ
						16	22

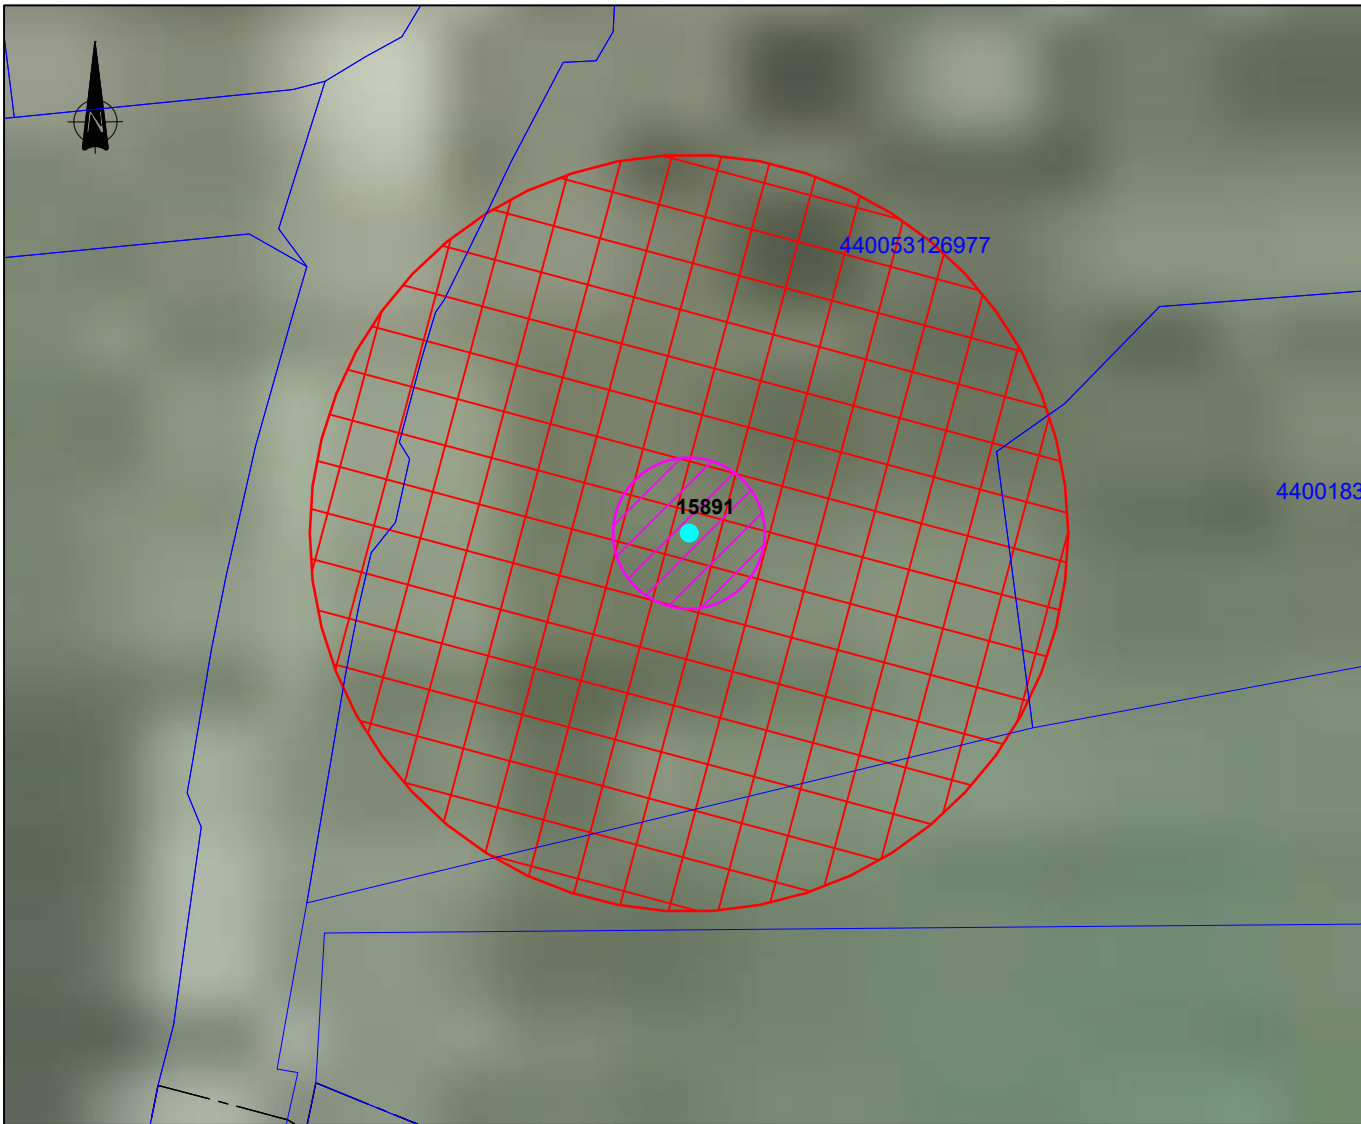

SUTARTINIAI ŽENKLAI:

- 3312 Gavybos gręžinys ir jo numeris žemės gelmių registre
- Minimali VAZ 1 (griežto režimo) juosta
- 50 m taršos apribojimo juosta
- Žemės sklypų ribos
- 440002885352 Žemės sklypo unikalus numeris


LAPŲ SCHEMA:

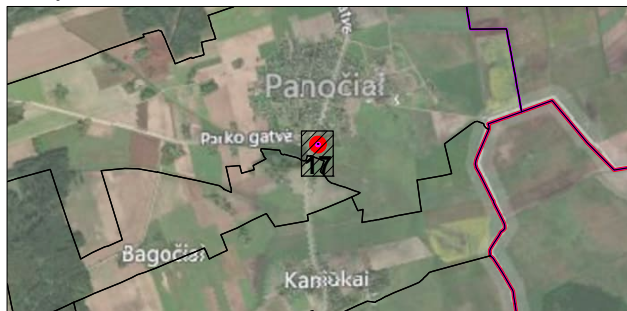


PASTABOS:

- Objektai, jų apsaugos zonos žymimos 0,1m tikslumu.
- © Nacionalinė žemės tarnyba prie Žemės ūkio ministerijos ORT10LT2022 skaitmeninis rastrinis ortofotografinis žemėlapis © Nacionalinė žemės tarnyba; Nekilnojamojo turto kadastro duomenys © Sklypų duomenys VĮ "Registų centras" 2025 © UAB "Varėnos vandenys", 2025.

KVALIF. PATVIR. DOK. NR.	SWECO UAB „Sweco Lietuva“			STATINIO PROJEKTO PAVADINIMAS UAB "VARĖNOS VANDENYS" EKSPLOATUOJAMŲ VANDENVIEČIŲ APSAUGOS ZONŲ PLANAS			
A1459	SPV	A. KAZLAITĖ		STATINIO NUMERIS IR PAVADINIMAS, DOKUMENTO PAVADINIMAS PANOČIŲ VANDENVIETĖS (NR. 3313) APSAUGOS ZONŲ PLANAS M1:1000		LAIDA	
20785	SPDV	M. KUPETAUSKIENĖ				0	
	INŽ.	S. JANUŠAS					
LT	STATYTOJAS UAB "VARĖNOS VANDENYS" UŽSAKOVAS			DOKUMENTO ŽYMUO 25125.02-00-AZP-B.02		LAPAS	LAPŲ
						17	22

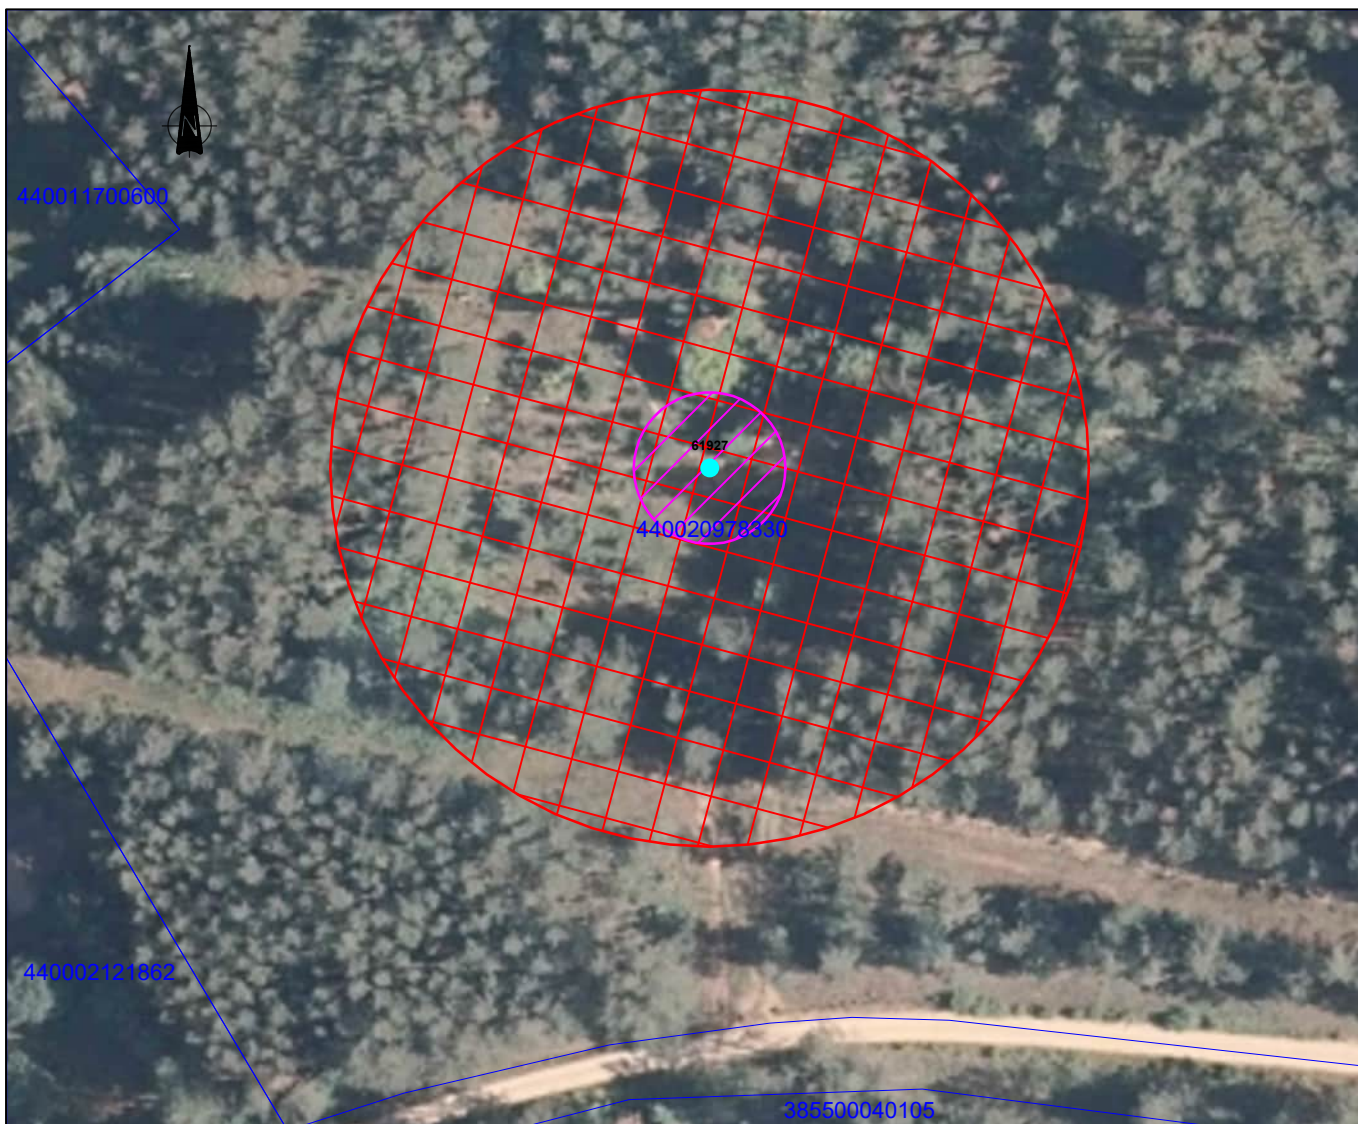

LAPŲ SCHEMA:

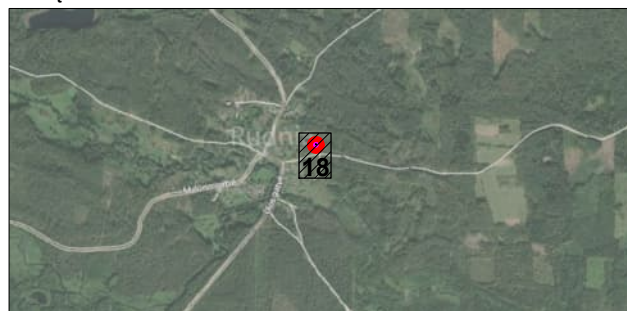


SUTARTINIAI ŽENKLAI:

- 3312
● Gavybos gręžinys ir jo numeris žemės gelmių registre
- Minimali VAZ 1 (griežto režimo) juosta
- 50 m taršos apribojimo juosta
- Žemės sklypų ribos
- 440002885352 Žemės sklypo unikalus numeris

PASTABOS:

- Objektai, jų apsaugos zonos žymimos 0,1m tikslumu.
- © Nacionalinė žemės tarnyba prie Žemės ūkio ministerijos ORT10LT2022 skaitmeninis rastrinis ortofotografinis žemėlapis © Nacionalinė žemės tarnyba; Nekilnojamojo turto kadastro duomenys © Sklypų duomenys VĮ "Registų centras" 2025 © UAB "Varėnos vandenys", 2025.


KVALIF. PATVIR. DOK. NR.	SWECO UAB „Sweco Lietuva“			STATINIO PROJEKTO PAVADINIMAS UAB "VARĖNOS VANDENYS" EKSPLOATUOJAMŲ VANDENVIEČIŲ APSAUGOS ZONŲ PLANAS			
A1459	SPV	A. KAZLAITĖ		STATINIO NUMERIS IR PAVADINIMAS. DOKUMENTO PAVADINIMAS RUDNIO VANDENVIETĖS (NR. 3964) APSAUGOS ZONŲ PLANAS M1:1000		LAIDA	
20785	SPDV	M. KUPETAUSKIENĖ				0	
	INŽ.	S. JANUŠAS					
LT	STATYTOJAS UAB "VARĖNOS VANDENYS" UŽSAKOVAS			DOKUMENTO ŽYMUO 25125.02-00-AZP-B.02		LAPAS	LAPŲ
						18	22

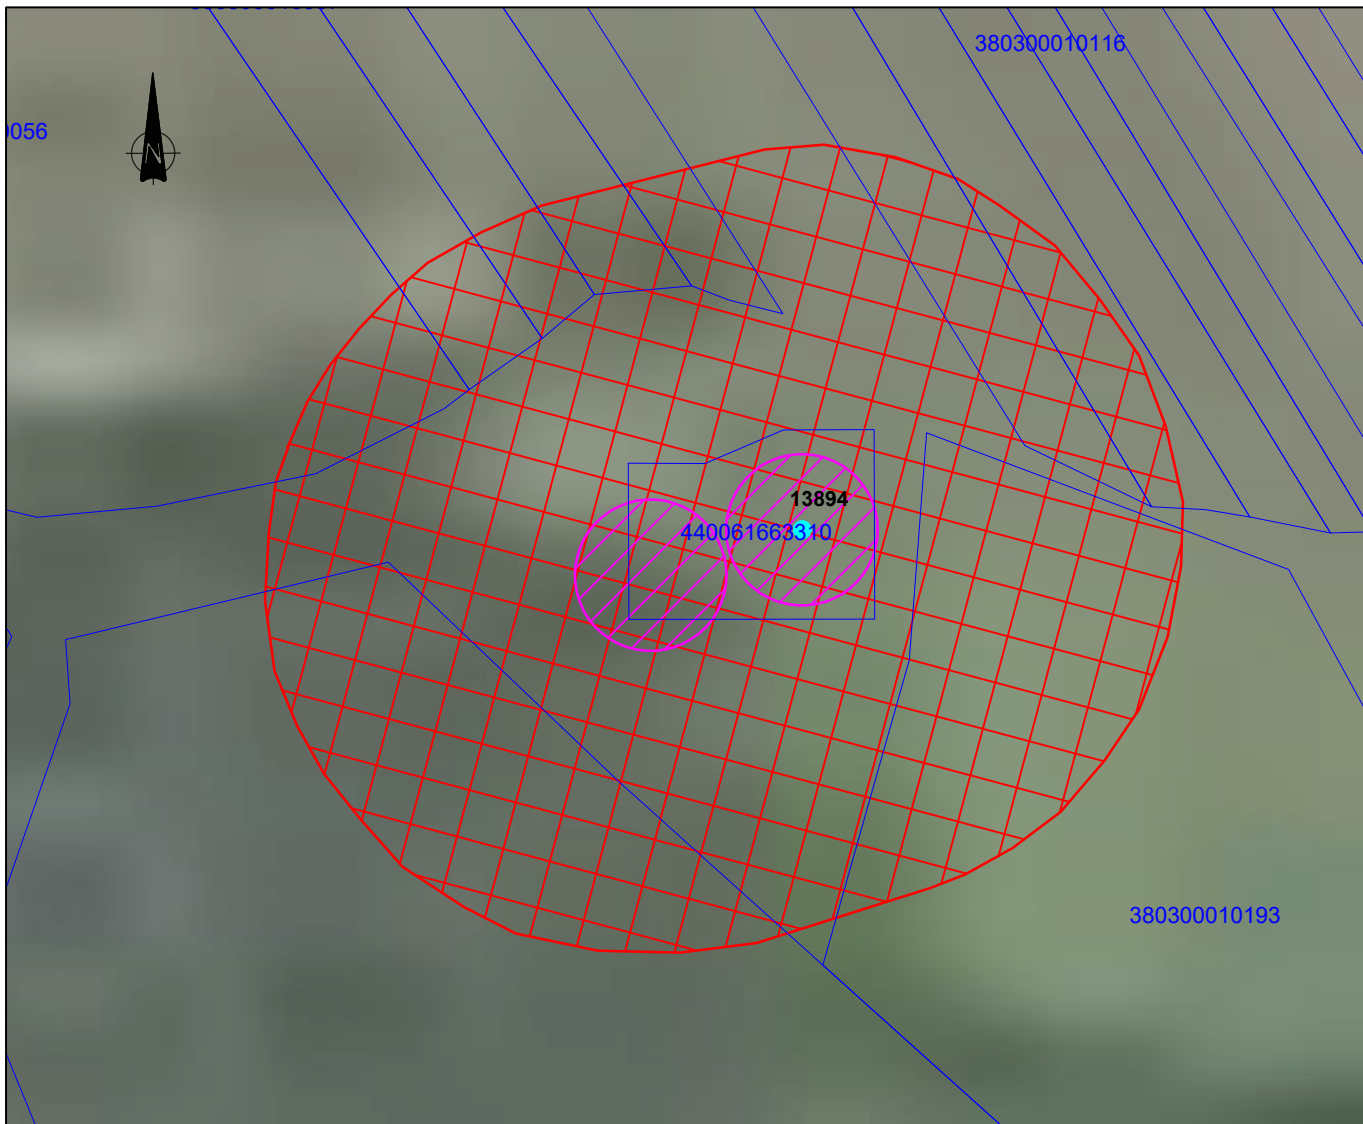

SUTARTINIAI ŽENKLAI:

- 3312
● Gavybos gręžinys ir jo numeris žemės gelmių registre
- Minimali VAZ 1 (griežto režimo) juosta
- 50 m taršos apribojimo juosta
- Žemės sklypų ribos
- 440002885352 Žemės sklypo unikalus numeris


LAPŲ SCHEMA:

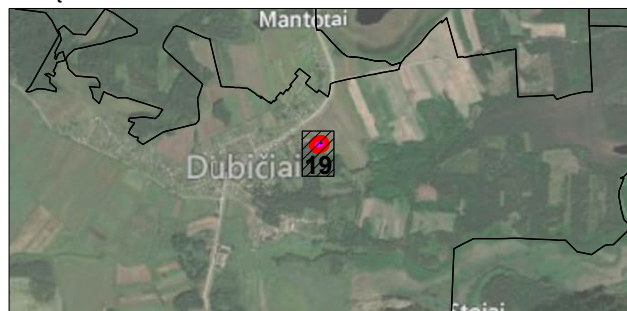

PASTABOS:

- Objektai, jų apsaugos zonos žymimos 0,1m tikslumu.
- © Nacionalinė žemės tarnyba prie Žemės ūkio ministerijos ORT10LT2022 skaitmeninis rastrinis ortofotografinis žemėlapis © Nacionalinė žemės tarnyba; Nekilnojamojo turto kadastro duomenys © Sklypų duomenys VĮ "Registų centras" 2025 © UAB "Varėnos vandenys", 2025.


KVALIF. PATVIR. DOK. NR.	SWECO UAB „Sweco Lietuva“			STATINIO PROJEKTO PAVADINIMAS UAB "VARĖNOS VANDENYS" EKSPLOATUOJAMŲ VANDENVIEČIŲ APSAUGOS ZONŲ PLANAS			
A1459	SPV	A. KAZLAITĖ		STATINIO NUMERIS IR PAVADINIMAS. DOKUMENTO PAVADINIMAS DUBIČIŲ VANDENVIETĖS (NR. 4207) APSAUGOS ZONŲ PLANAS M1:1000		LAIDA	
20785	SPDV	M. KUPETAUSKIENĖ				0	
	INŽ.	S. JANUŠAS					
LT	STATYTOJAS UAB "VARĖNOS VANDENYS"			DOKUMENTO ŽYMUO 25125.02-00-AZP-B.02		LAPAS	LAPŲ
	UŽSAKOVAS					19	22

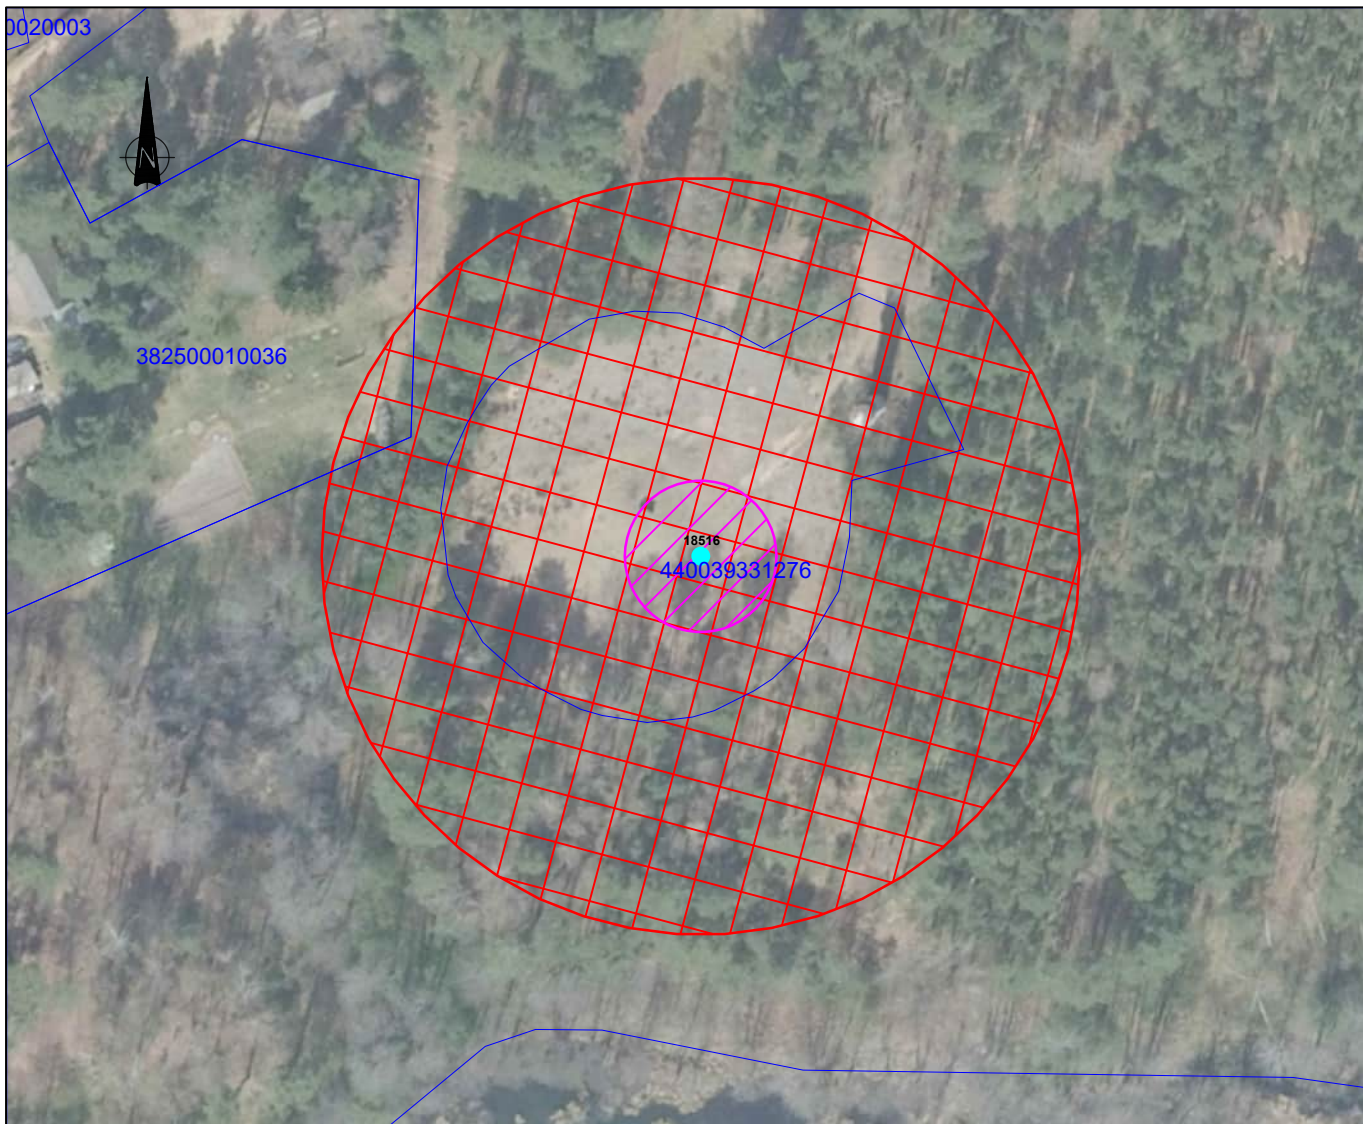

SUTARTINIAI ŽENKLAI:

- 3312 Gavybos gręžinys ir jo numeris žemės gelmių registre
- Minimali VAZ 1 (griežto režimo) juosta
- 50 m taršos apribojimo juosta
- Žemės sklypų ribos
- 440002885352 Žemės sklypo unikalus numeris


LAPŲ SCHEMA:

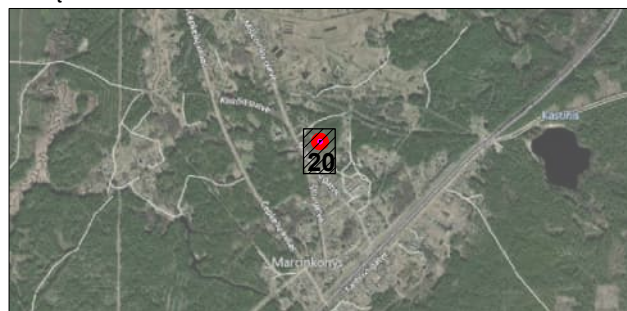

PASTABOS:

- Objektai, jų apsaugos zonos žymimos 0,1m tikslumu.
- © Nacionalinė žemės tarnyba prie Žemės ūkio ministerijos ORT10LT2022 skaitmeninis rastrinis ortofotografinis žemėlapis © Nacionalinė žemės tarnyba; Nekilnojamojo turto kadastro duomenys © Sklypų duomenys VĮ "Registų centras" 2025 © UAB "Varėnos vandenys", 2025.


KVALIF. PATVIR. DOK. NR.	SWECO UAB „Sweco Lietuva“			STATINIO PROJEKTO PAVADINIMAS UAB "VARĖNOS VANDENYS" EKSPLOATUOJAMŲ VANDENVIEČIŲ APSAUGOS ZONŲ PLANAS		
A1459	SPV	A. KAZLAITĖ		STATINIO NUMERIS IR PAVADINIMAS, DOKUMENTO PAVADINIMAS MARCINKONIŲ VANDENVIETĖS (NR. 4209) APSAUGOS ZONŲ PLANAS M1:1000	LAIDA 0	
20785	SPDV	M. KUPETAUSKIENĖ				
	INŽ.	S. JANUŠAS				
LT	STATYTOJAS UAB "VARĖNOS VANDENYS" UŽSAKOVAS			DOKUMENTO ŽYMUO 25125.02-00-AZP-B.02	LAPAS 20	LAPŲ 22

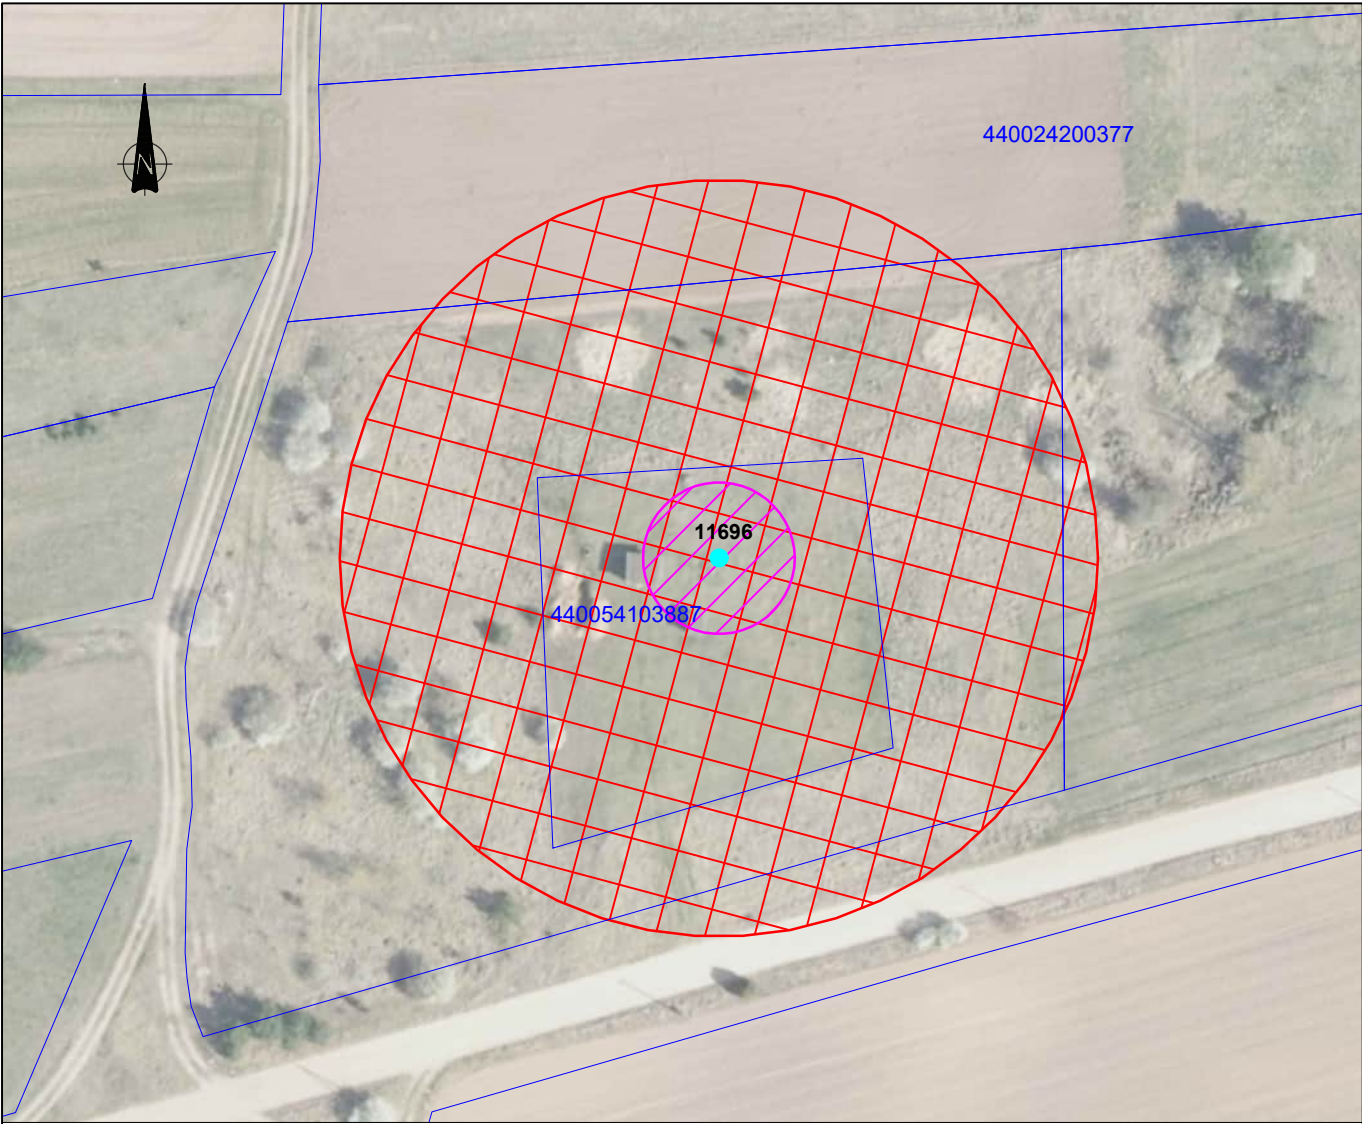

SUTARTINIAI ŽENKLAI:

- 3312
● Gavybos gręžinys ir jo numeris žemės gelmių registre
- Minimali VAZ 1 (griežto režimo) juosta
- 50 m taršos apribojimo juosta
- Žemės sklypų ribos
- 440002885352 Žemės sklypo unikalus numeris


LAPŲ SCHEMA:

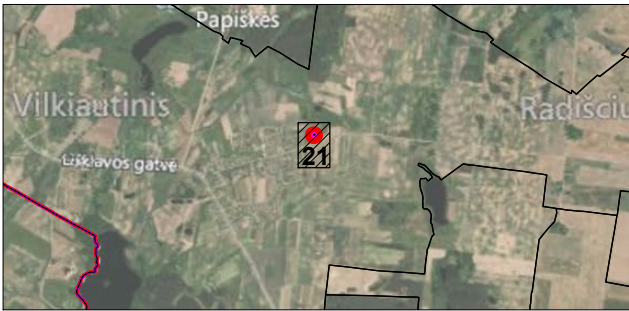

PASTABOS:

- Objektai, jų apsaugos zonos žymimos 0,1m tikslumu.
- © Nacionalinė žemės tarnyba prie Žemės ūkio ministerijos ORT10LT2022 skaitmeninis rastrinis ortofotografinis žemėlapis © Nacionalinė žemės tarnyba; Nekilnojamojo turto kadastro duomenys © Sklypų duomenys VĮ "Registų centras" 2025 © UAB "Varėnos vandenys", 2025.


KVALIF. PATVIR. DOK. NR.	SWECO  UAB „Sweco Lietuva“			STATINIO PROJEKTO PAVADINIMAS UAB "VARĖNOS VANDENYS" EKSPLOATUOJAMŲ VANDENVIEČIŲ APSAUGOS ZONŲ PLANAS			
A1459	SPV	A. KAZLAITĖ		STATINIO NUMERIS IR PAVADINIMAS. DOKUMENTO PAVADINIMAS VILKIAUTINIO VANDENVIETĖS (NR. 3315) APSAUGOS ZONŲ PLANAS M1:1000		LAIDA	
20785	SPDV	M. KUPETAUSKIENĖ				0	
	INŽ.	S. JANUŠAS					
LT	STATYTOJAS UAB "VARĖNOS VANDENYS" UŽSAKOVAS			DOKUMENTO ŽYMUO		LAPAS	LAPŲ
				25125.02-00-AZP-B.02		21	22

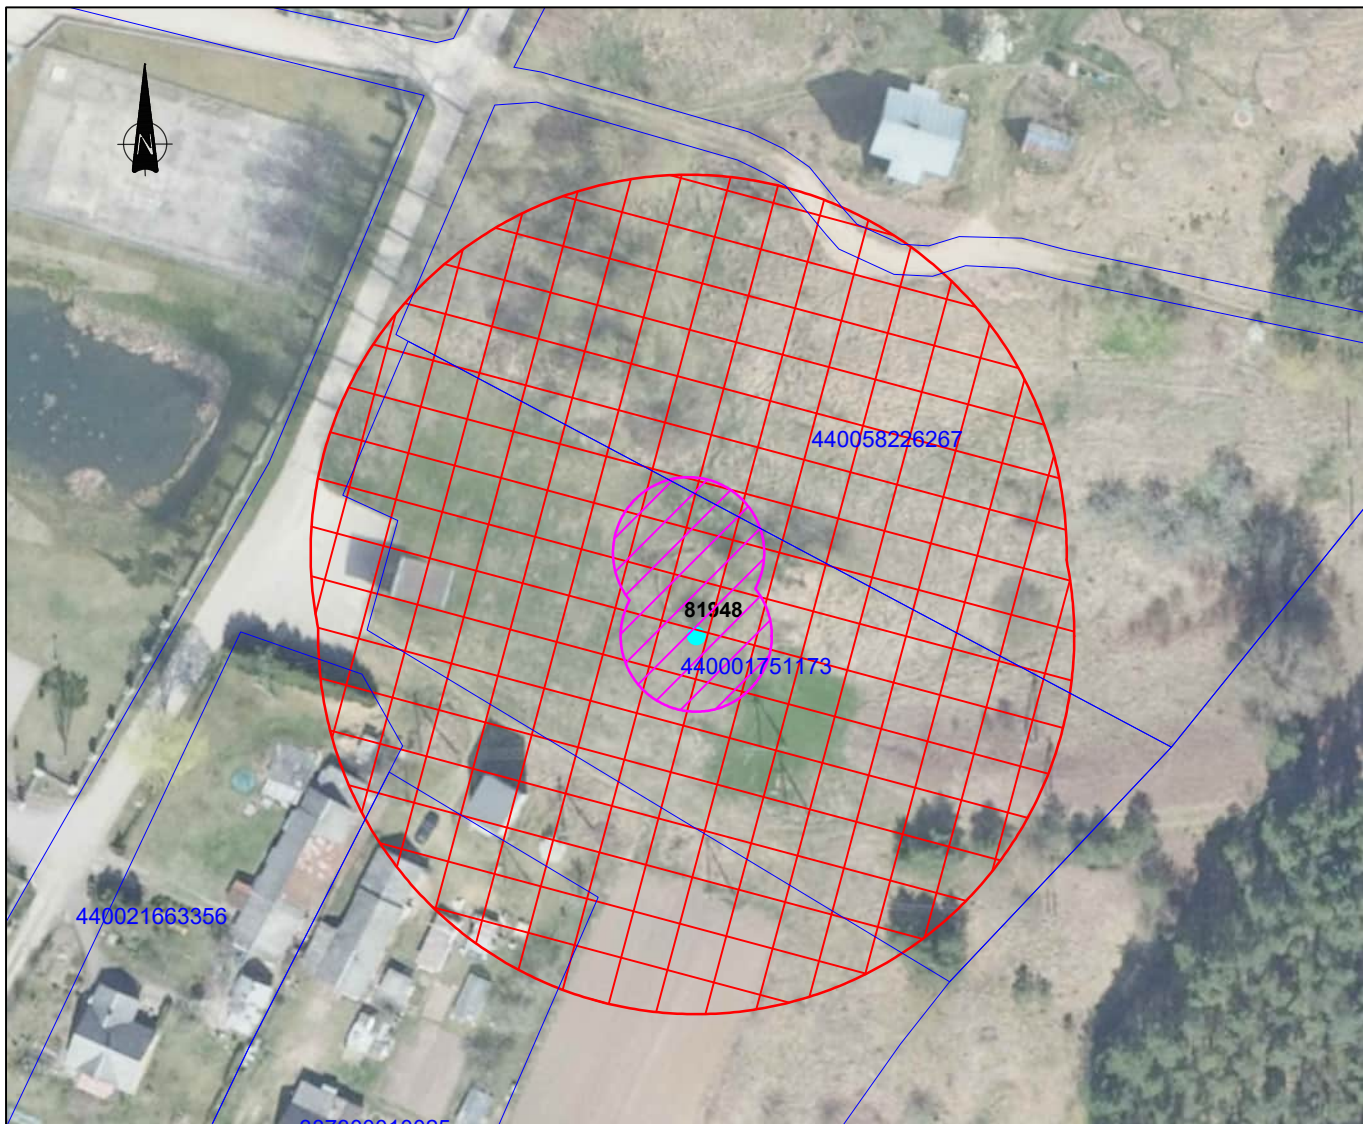

SUTARTINIAI ŽENKLAI:

- 3312 Gavybos gręžinys ir jo numeris žemės gelmių registre
- Minimali VAZ 1 (griežto režimo) juosta
- 50 m taršos apribojimo juosta
- Žemės sklypų ribos
- 440002885352 Žemės sklypo unikalus numeris

LAPŲ SCHEMA:

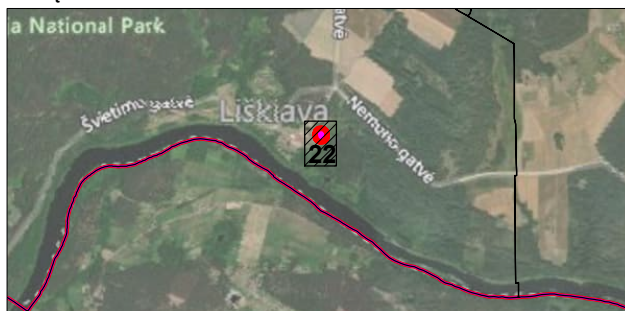

PASTABOS:

- Objektai, jų apsaugos zonos žymimos 0,1m tikslumu.
- © Nacionalinė žemės tarnyba prie Žemės ūkio ministerijos ORT10LT2022 skaitmeninis rastrinis ortofotografinis žemėlapis © Nacionalinė žemės tarnyba; Nekilnojamojo turto kadastro duomenys © Sklypų duomenys VĮ "Registų centras" 2025 © UAB "Varėnos vandenys", 2025.

KVALIF. PATVIR. DOK. NR.	SWECO UAB „Sweco Lietuva“			STATINIO PROJEKTO PAVADINIMAS UAB "VARĖNOS VANDENYS" EKSPLOATUOJAMŲ VANDENVIEČIŲ APSAUGOS ZONŲ PLANAS		
A1459	SPV	A. KAZLAITĖ		STATINIO NUMERIS IR PAVADINIMAS, DOKUMENTO PAVADINIMAS LIŠKIAVOS VANDENVIETĖS (NR. 4850) APSAUGOS ZONŲ PLANAS M1:1000	LAIDA 0	
20785	SPDV	M. KUPETAUSKIENĖ				
	INŽ.	S. JANUŠAS				
LT	STATYTOJAS UAB "VARĖNOS VANDENYS" UŽSAKOVAS			DOKUMENTO ŽYMUO 25125.02-00-AZP-B.02	LAPAS 22	LAPŲ 22